


Diese Zeichnung ist unser geistiges Eigentum. Sie darf gemäß §§ 1, 2 und 11ff. UrhG und §§ 2, 3, 8, 9, 10,100 nicht ohne unsere schriftliche Genehmigung weder ververvielfältigt und verbreitet noch Dritten zur Einsicht überlassen oder in sonstiger Weise zugänglich gemacht werden.

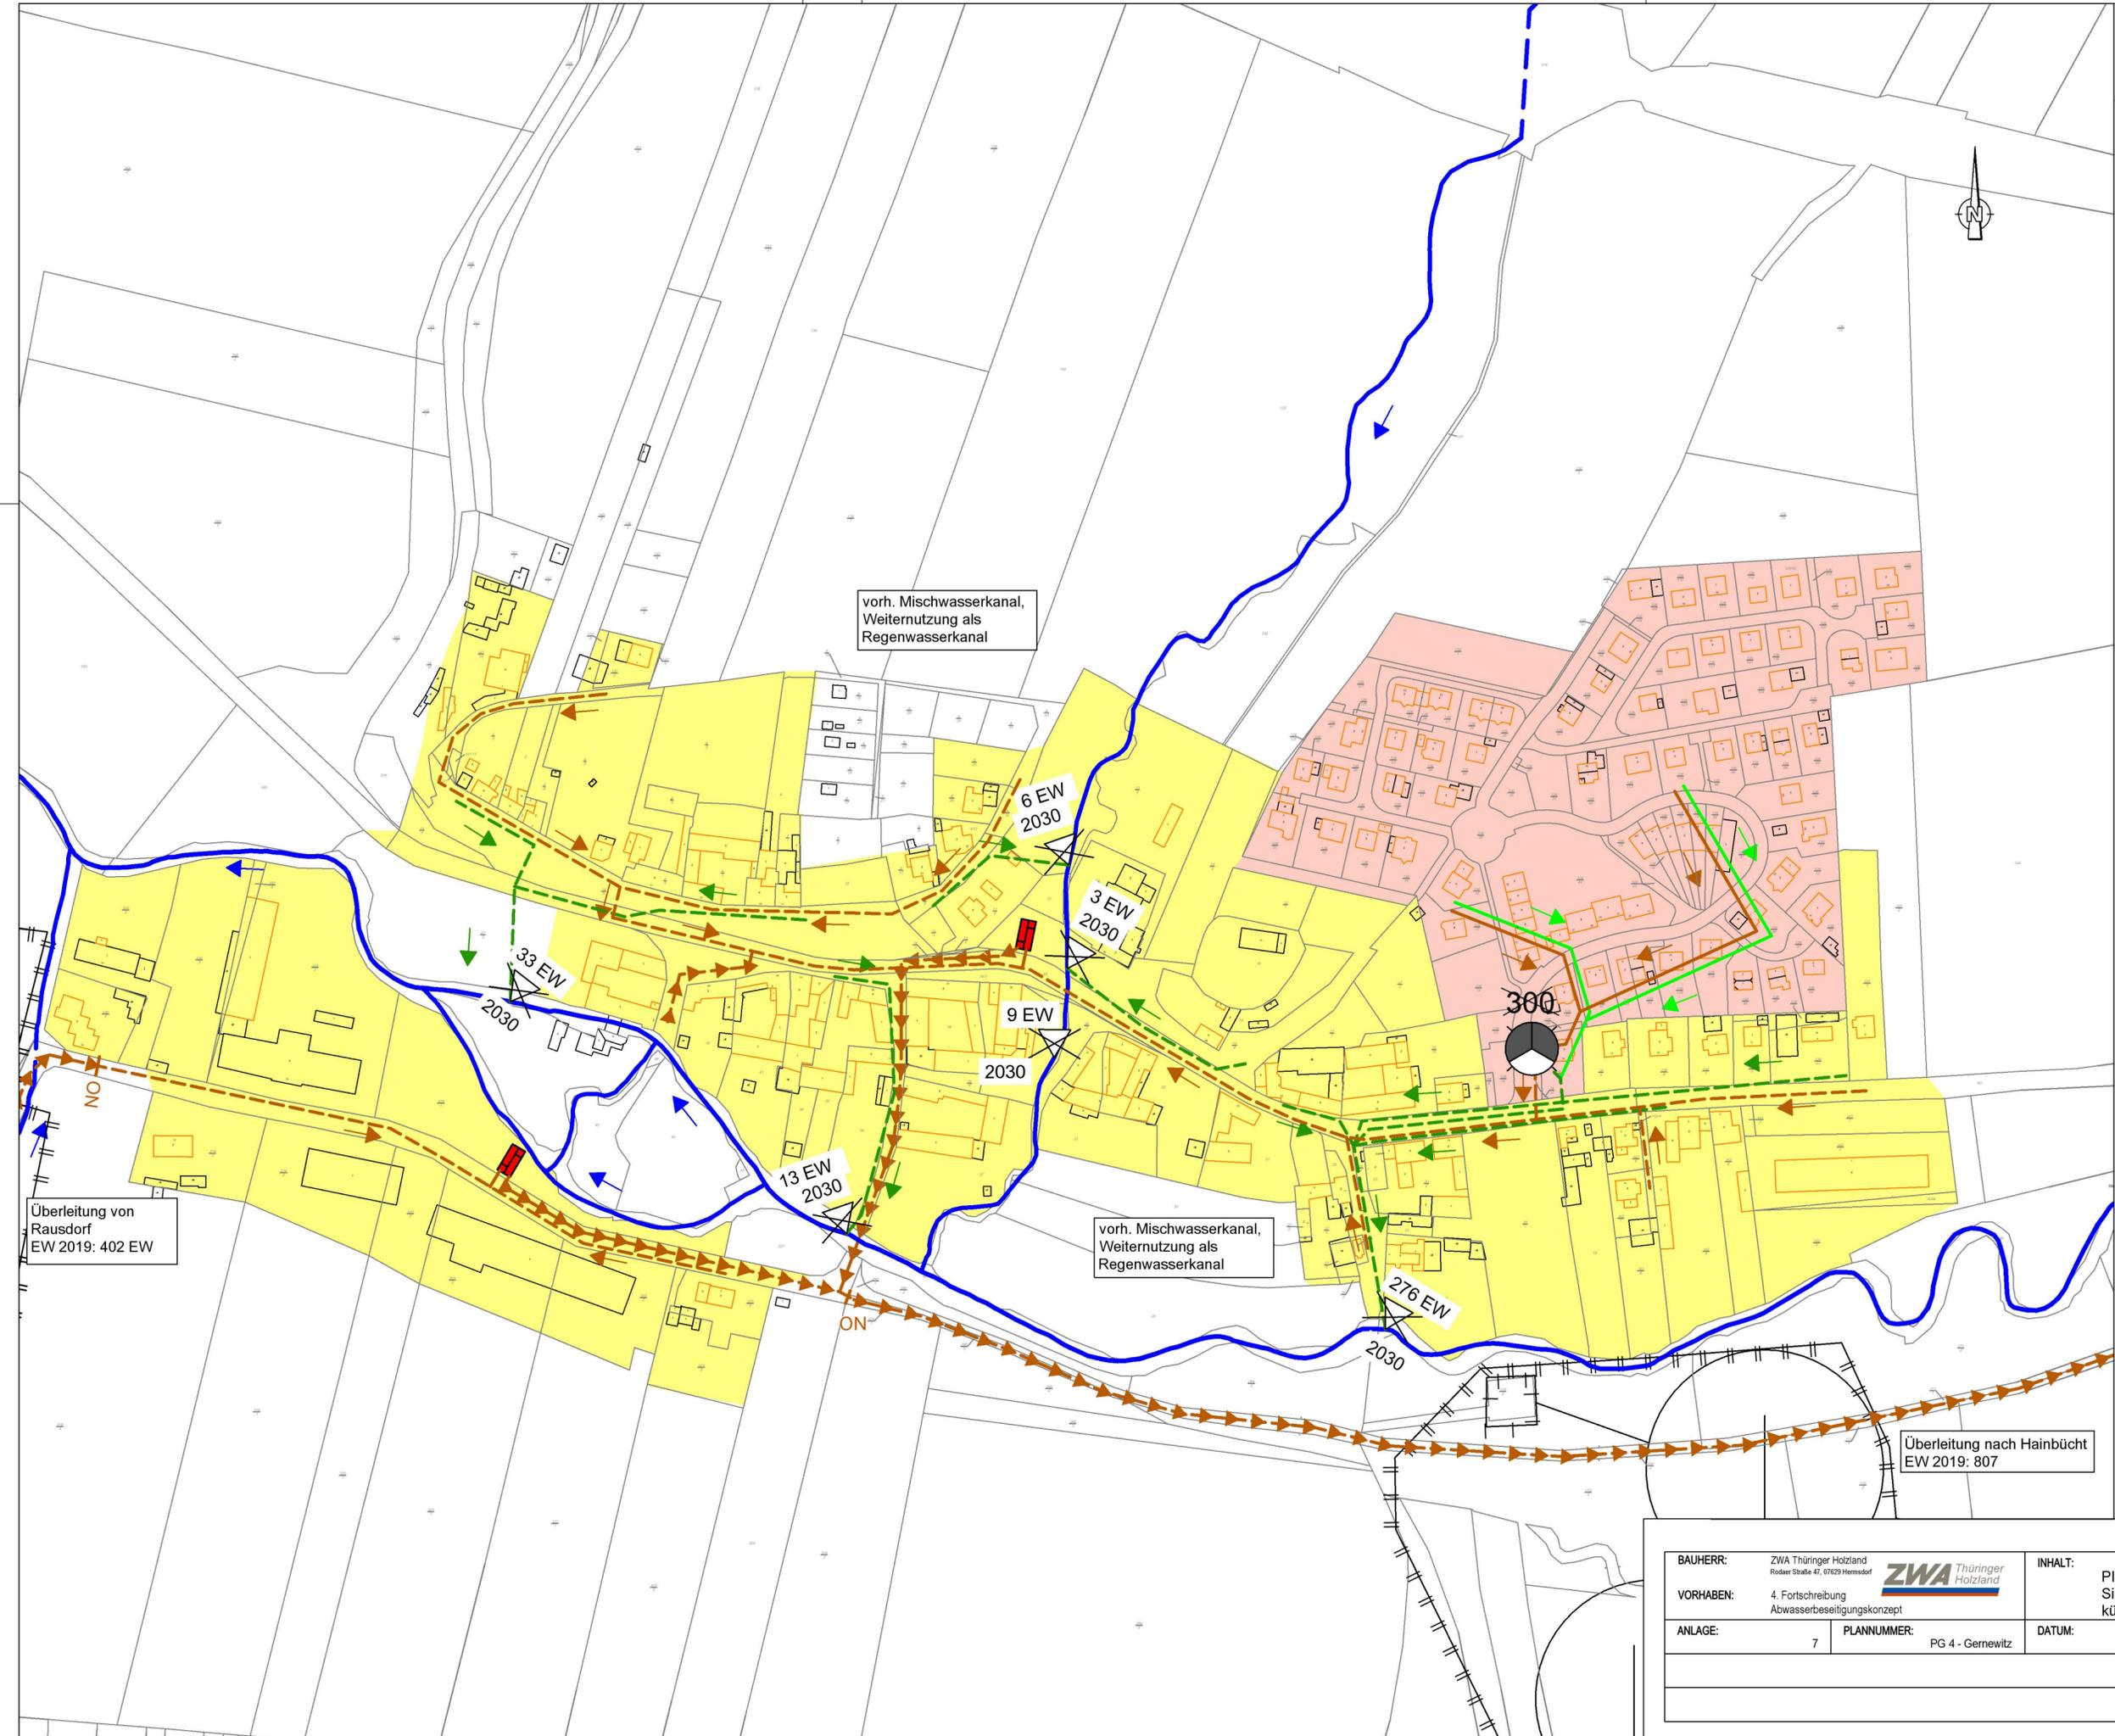

| LEGENDE | |
|--|--|
| Allgemeines | |
| | Grenze Verbands-/Entsorgungsgebiet |
| | Gemeindegrenze |
| | Ortssteilgrenze |
| | Grenze Trinkwasserschutzgebiet |
| | Bäche/Flüsse |
| | Verrohrte Bäche |
| Bereiche der Abwasserentsorgung | |
| | Bereits an eine kommunale Kläranlage angeschlossen |
| | Anschluss an eine kommunale Kläranlage bis zum Jahr 2030 |
| | Anschluss an eine kommunale Kläranlage erst nach 2030 |
| | +200 E. dauerhaft nicht an eine kommunale Kläranlage angeschlossen |
| | Bestehende vollbiologische Kleinkläranlagen |
| | Kleingartenanlagen, Wochenend- und Ferienhaussiedlungen |
| | Grundstücke mit abflusssenen Gruben |
| Anlagen der Abwasserbeseitigung | |
| | Schmutzwassersammler (vorhanden) |
| | Schmutzwassersammler (geplant) |
| | Mischwassersammler (vorhanden) |
| | Mischwassersammler (geplant) |
| | Regenwassersammler (vorhanden) |
| | Regenwassersammler (geplant) |
| | Pumpwerk und Druckleitung (vorhanden) |
| | Pumpwerk und Druckleitung (geplant) |
| | Einleitstelle (vorhanden) |
| | Einleitstelle (geplant) |
| | 45 EW Einleitstelle (wegfallend) (bei TCK: Angabe der EW und Jahr des Wegfalls) |
| | Regenüberlauf (vorhanden) |
| | Regenüberlauf (geplant) |
| | Regenüberlauf (wegfallend) |
| | Regenüberlaufbecken (vorhanden) |
| | Regenüberlaufbecken (geplant) |
| | Stauraumkanal (vorhanden) |
| | Stauraumkanal (geplant) |
| | Regenrückhaltebecken (vorhanden) |
| | Regenrückhaltebecken (geplant) |
| Kläranlagen (mit Ausbaugröße in EW) | |
| | EW-Zahl Kläranlage (vorhanden) |
| | EW-Zahl Kläranlage (geplant) |
| | EW-Zahl Ausbau (zusätzlich rot ausgefüllt) |
| | EW-Zahl Kläranlage (wegfallend) |
| | Abwasserreinigung mechanisch |
| | biologische Grundreinigung |
| | P- u/o N-Elimin. Sollte nur eine Phosphor- oder Stickstoffeliminierung stattfinden, so ist dies durch N oder P unter dem unteren Drittel zu kennzeichnen, im Beispiel zukünftig nur Stickstoffeliminierung |

| | | | |
|------------------|--|--------------------|--|
| BAUHERR: | ZWA Thüringer Holzland Frieder Straße 47, 07629 Hemdorf | INHALT: | Planungsgebiet 4 Siedlungsgebiet Gemewitz künftige Entwässerungslösung |
| VORHABEN: | 4. Fortschreibung Abwasserbeseitigungskonzept | DATUM: | 19.03.2021 |
| ANLAGE: | 7 | PLANNUMMER: | PG 4 - Gemewitz |
| | | MASSSTAB: | 1:2000 |