
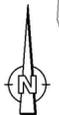


Diese Zeichnung ist unser geistiges Eigentum. Sie darf gemäß §§ 1, 2 und 11 ff. UrhG und §§ 2, 3, 8, 9 wie unsere schriftliche Genehmigung weder ververvielfältigt und verbreitet noch für andere Zwecke als die im Auftrag bestimmten zur Einsicht überlassen oder in sonstiger Weise öffentlich zugänglich gemacht werden.

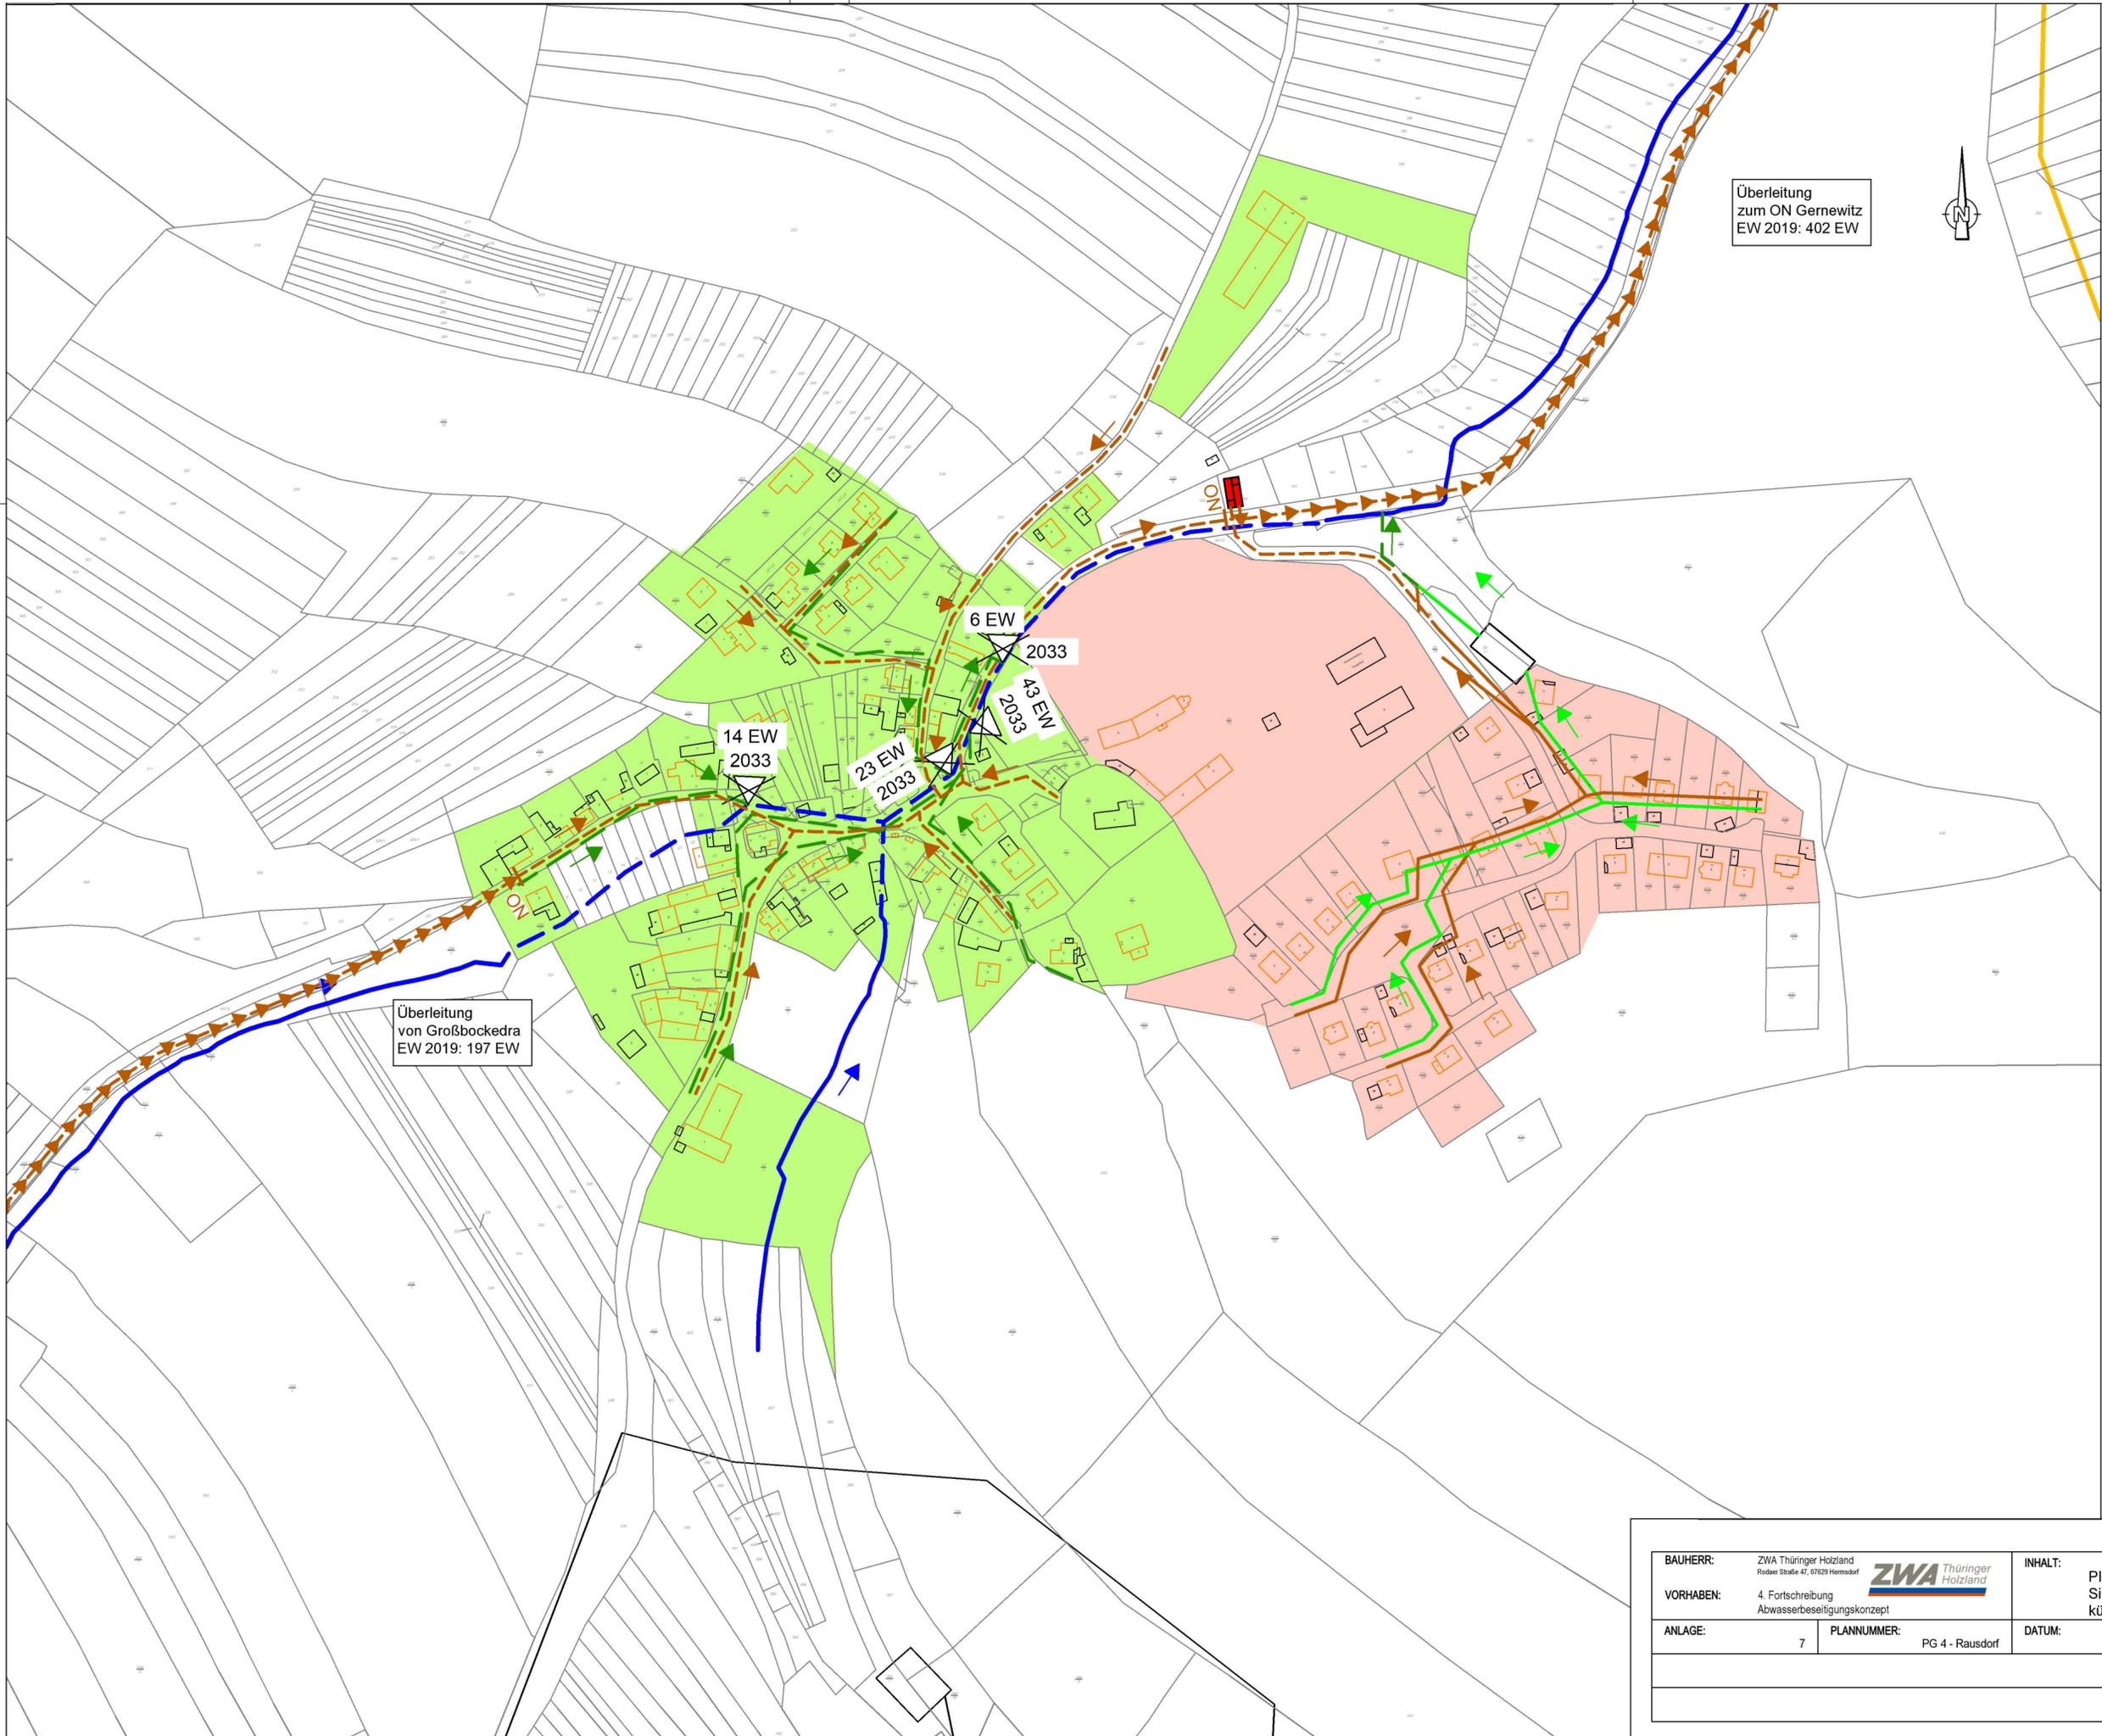

| LEGENDE                                    |   |
|--|---|
| <b>Allgemeines</b>                         |   |
|  | Grenze Verbands-/Entsorgungsgebiet  |
|  | Gemeindegrenze  |
|  | Ortssteilgrenze   |
|  | Grenze Trinkwasserschutzgebiet  |
|  | Bäche/Flüsse  |
|  | Verrohrte Bäche   |
| <b>Bereiche der Abwasserentsorgung</b>     |   |
|  | Bereits an eine kommunale Kläranlage angeschlossen                              |
|  | Anschluss an eine kommunale Kläranlage bis zum Jahr 2030                        |
|  | Anschluss an eine kommunale Kläranlage erst nach 2030                           |
|  | +200 E. dauerhaft nicht an eine kommunale Kläranlage angeschlossen              |
|  | Bestehende vollbiologische Kleinkläranlagen                                     |
|  | Kleingartenanlagen, Wochenend- und Ferientausiedlungen                          |
|  | Grundstücke mit abflusslosen Gruben   |
| <b>Anlagen der Abwasserbeseitigung</b>     |   |
|  | Schmutzwassersammler (vorhanden)  |
|  | Schmutzwassersammler (geplant)  |
|  | Mischwassersammler (vorhanden)  |
|  | Mischwassersammler (geplant)  |
|  | Regenwassersammler (vorhanden)  |
|  | Regenwassersammler (geplant)  |
|  | Pumpwerk und Druckleitung (vorhanden)   |
|  | Pumpwerk und Druckleitung (geplant)   |
|  | Einleitstelle (vorhanden)   |
|  | Einleitstelle (geplant)   |
|  | 45 EW Einleitstelle (wegfallend) (bei TOK: Angabe der EW und Jahr des Wegfalls) |
|  | Regenüberlauf (vorhanden)   |
|  | Regenüberlauf (geplant)   |
|  | Regenüberlauf (wegfallend)  |
|  | Regenüberlaufbecken (vorhanden)   |
|  | Regenüberlaufbecken (geplant)   |
|  | Stauraumkanal (vorhanden)   |
|  | Stauraumkanal (geplant)   |
|  | Regenrückhaltebecken (vorhanden)  |
|  | Regenrückhaltebecken (geplant)  |
| <b>Kläranlagen (mit Ausbaugröße in EW)</b> |   |
|  | EW-Zahl Kläranlage (vorhanden)  |
|  | EW-Zahl Kläranlage (geplant)  |
|  | EW-Zahl Ausbau (zusätzlich rot ausgefüllt)                                      |
|  | EW-Zahl Kläranlage (wegfallend)   |
|  | Abwasserreinigung mechanisch  |
|  | biologische Grundreinigung  |
|  | P- u/o N-Elimin.  |
|  | N   |

|                 |   |                    |  |                  |            |
|-----------------|---|--------------------|--|------------------|------------|
| <b>BAUHERR:</b> | ZWA Thüringer Holzland<br>Fodder Straße 47, 07629 Hemmsdorf | <b>INHALT:</b>     | Planungsgebiet 4<br>Siedlungsgebiet Rausdorf<br>künftige Entwässerungslösung |                  |            |
| <b>VORABEN:</b> | 4. Fortschreibung<br>Abwasserbeseitigungskonzept            |                    |  |                  |            |
| <b>ANLAGE:</b>  | 7   | <b>PLANNUMMER:</b> | PG 4 - Rausdorf  | <b>DATUM:</b>    | 19.03.2021 |
|                 |   |                    |  | <b>MASSSTAB:</b> | 1:2000     |