


Diese Zeichnung ist unser geistiges Eigentum. Sie darf gemäß §§ 81.2 und 111.1 UrG und § 23 BGB ohne unsere schriftliche Genehmigung weder vervielfältigt und unerkraft, weiterverbreitet, noch Dritten zur Einsicht überlassen oder in sonstiger Weise inhaltlich mitgeteilt werden.

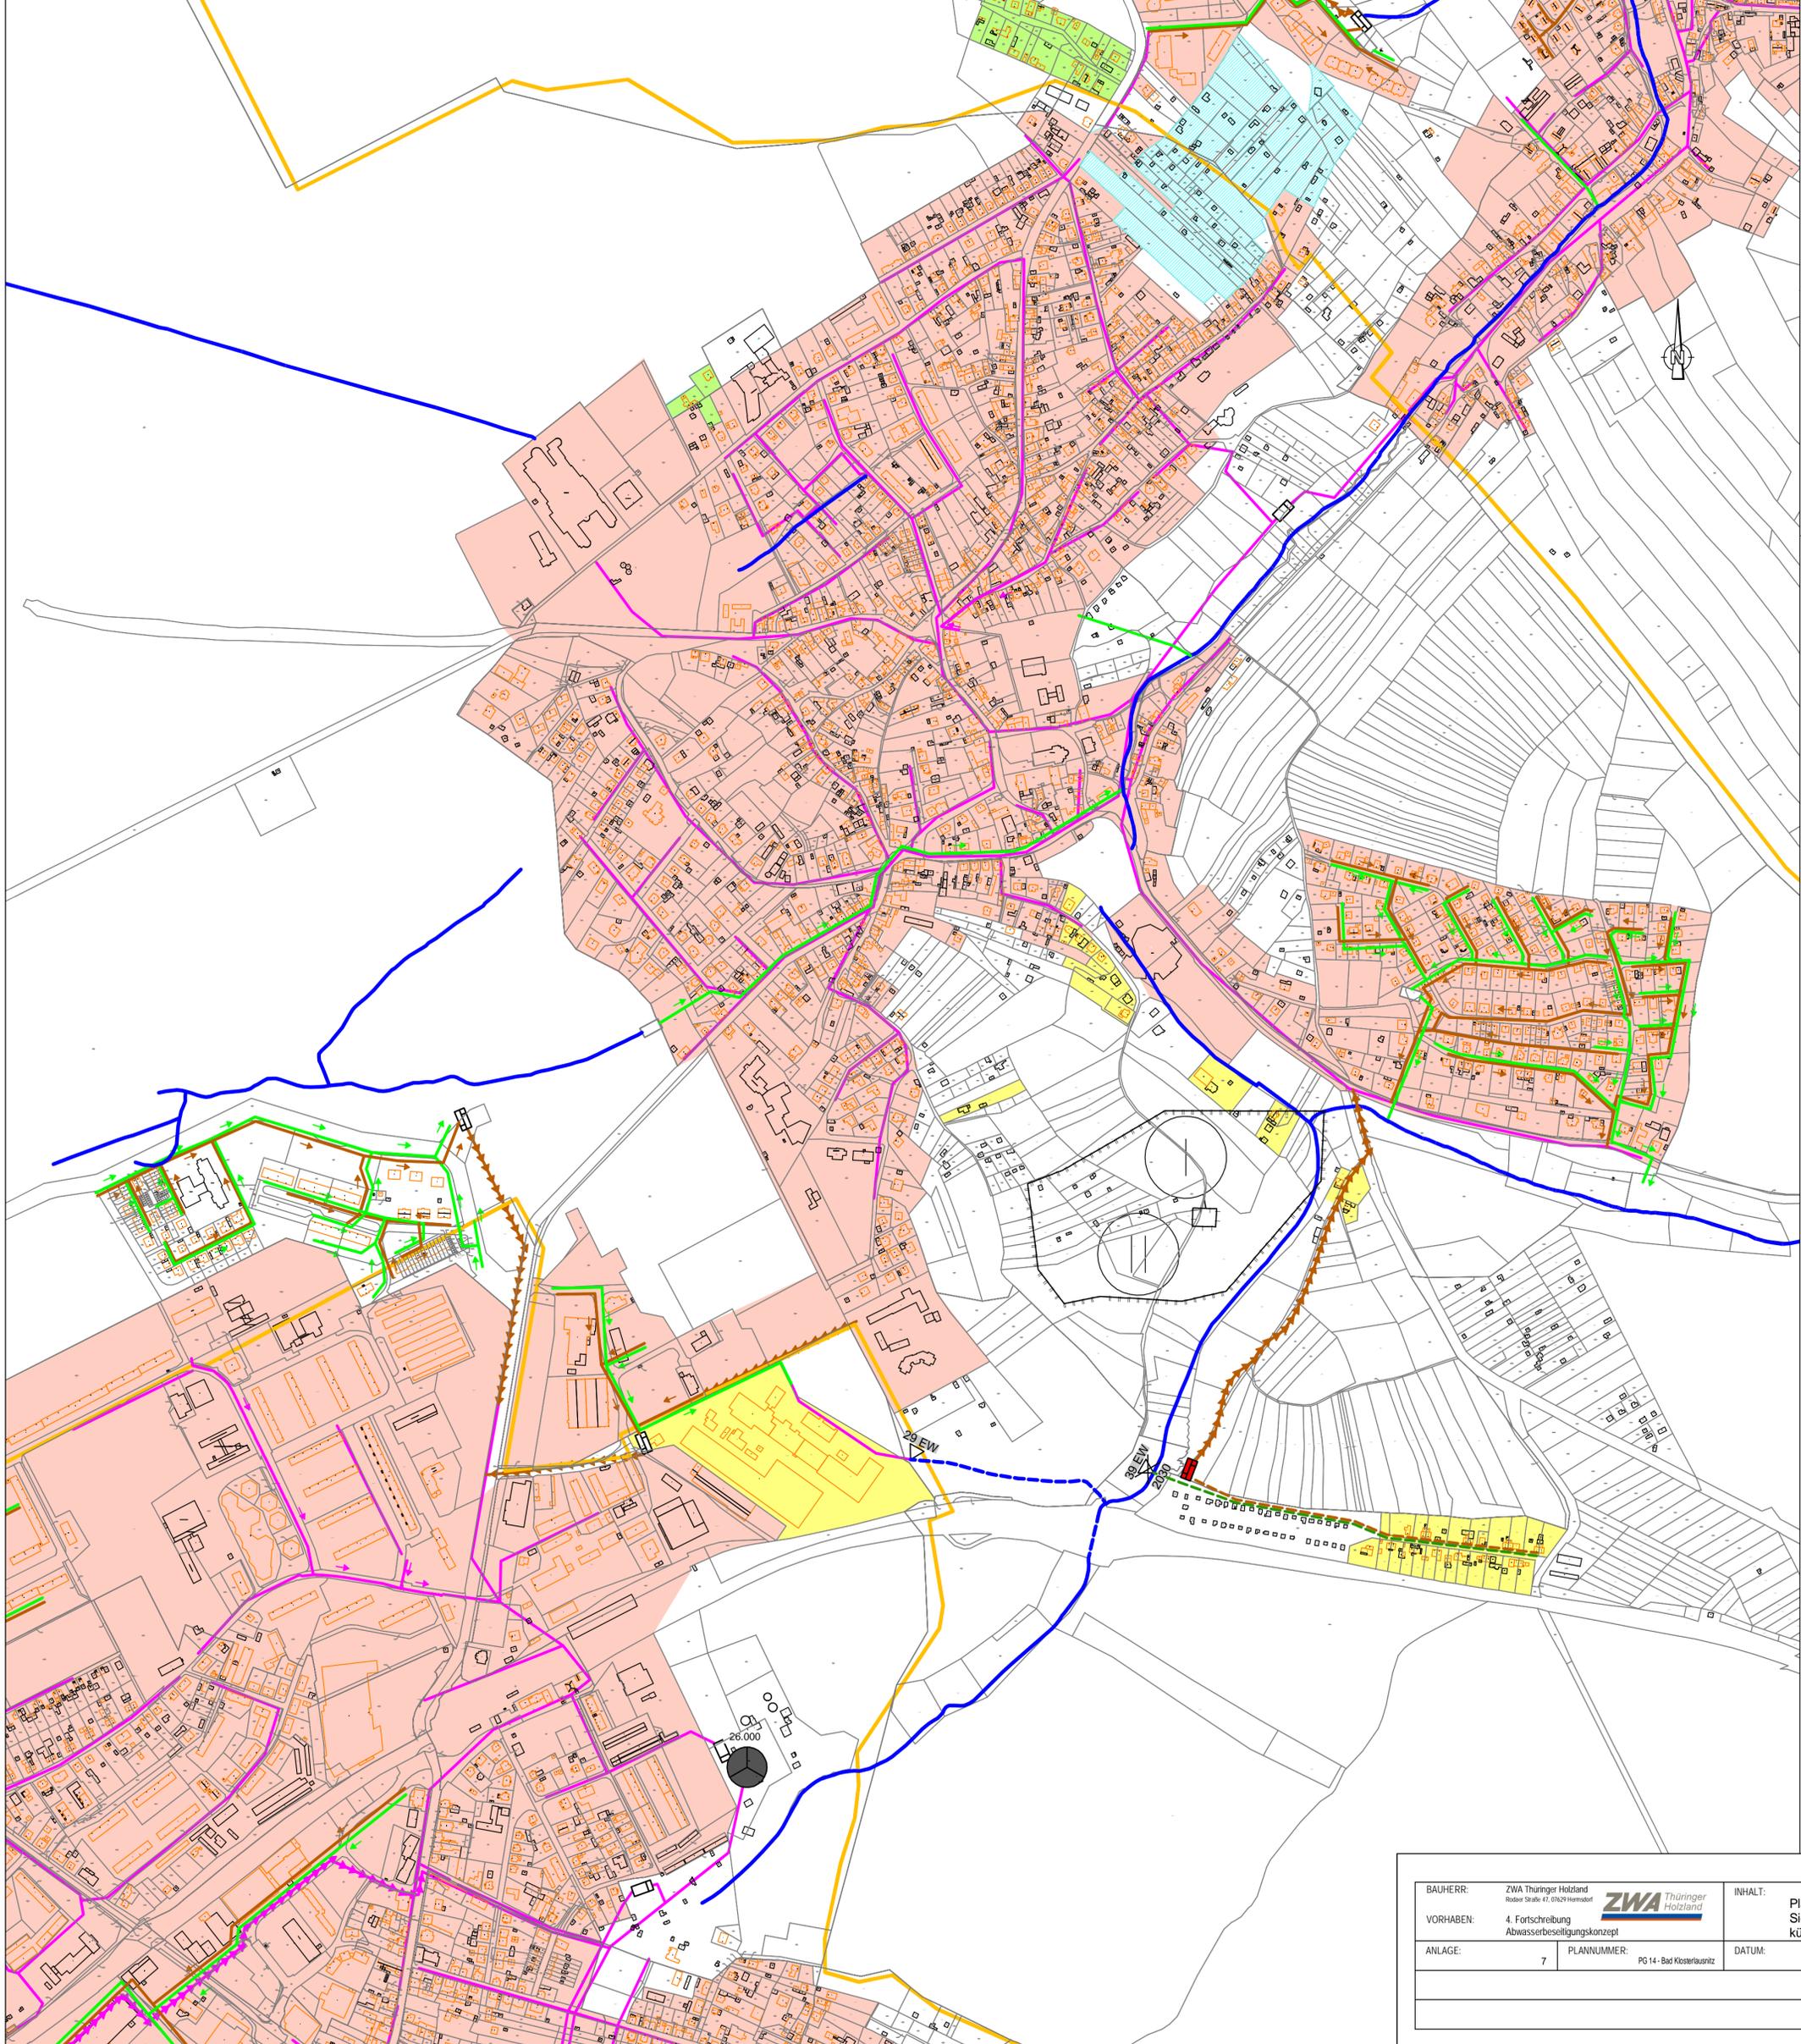

LEGENDE

Allgemeines	
	Grenze Verbands-/Entsorgungsgebiet
	Gemeindegrenze
	Ortsteilgrenze
	Grenze Trinkwasserschutzgebiet
	Bäche/Flüsse
	Verrohrte Bäche
Bereiche der Abwasserentsorgung	
	Bereits an eine kommunale Kläranlage angeschlossen
	Anschluss an eine kommunale Kläranlage bis zum Jahr 2030
	Anschluss an eine kommunale Kläranlage erst nach 2030
	<200 E, dauerhaft nicht an eine kommunale Kläranlage angeschlossen
	Bestehende vollbiologische Kleinkläranlagen
	Kleingartenanlagen, Wochenend- und Ferienhaussiedlungen
	Grundstücke mit abflusssenen Gruben
Anlagen der Abwasserbeseitigung	
	Schmutzwassersammler (vorhanden)
	Schmutzwassersammler (geplant)
	Mischwassersammler (vorhanden)
	Mischwassersammler (geplant)
	Regenwassersammler (vorhanden)
	Regenwassersammler (geplant)
	Pumpwerk und Druckleitung (vorhanden)
	Pumpwerk und Druckleitung (geplant)
	Einleitstelle (vorhanden)
	Einleitstelle (geplant)
	45 EW bei TK: Angabe der EW und Jahr des Wegfalls
	Regenüberlauf (vorhanden)
	Regenüberlauf (geplant)
	Regenüberlauf (wegfallend)
	Regenüberlaufbecken (vorhanden)
	Regenüberlaufbecken (geplant)
	Stauraumkanal (vorhanden)
	Stauraumkanal (geplant)
	Regenrückhaltebecken (vorhanden)
	Regenrückhaltebecken (geplant)
Kläranlagen (mit Ausbaugröße in EW)	
	EW-Zahl Kläranlage (vorhanden)
	EW-Zahl Kläranlage (geplant)
	EW-Zahl Ausbau (zusätzlich rot ausgefüllt)
	EW-Zahl Kläranlage (wegfallend)
	Abwasserreinigung mechanisch
	biologische Grundreinigung
	P- u/o N-Elimin. Sollte nur eine Phosphor- oder Stickstoffeliminierung stattfinden, so ist dies durch N oder P unter dem unteren Drittel zu kennzeichnen, im Beispiel zukünftig nur Stickstoffeliminierung

BAUHERR:	ZWA Thüringer Holzland Robert Strauß 47, 07629 Hermsdorf		INHALT:	Planungsgebiet 14 Siedlungsgebiet Bad Klosterlausnitz künftige Entwässerungslösung	
VORHABEN:	4. Fortschreibung Abwasserbeseitigungskonzept		DATUM:	19.03.2021	MASSSTAB:
ANLAGE:	7	PLANNUMMER:	PG 14 - Bad Klosterlausnitz		