


Diese Zeichnung ist unser geistiges Eigentum. Sie darf gemäß §§ 12 und 11ff. UrhG und §§ 20, 203 S. 1, 204 S. 1 UrhG ohne unsere schriftliche Genehmigung weder ververvielfältigt und verbreitet noch Dritten zur Einsicht, Benutzung oder in sonstiger Weise zugänglich gemacht werden.

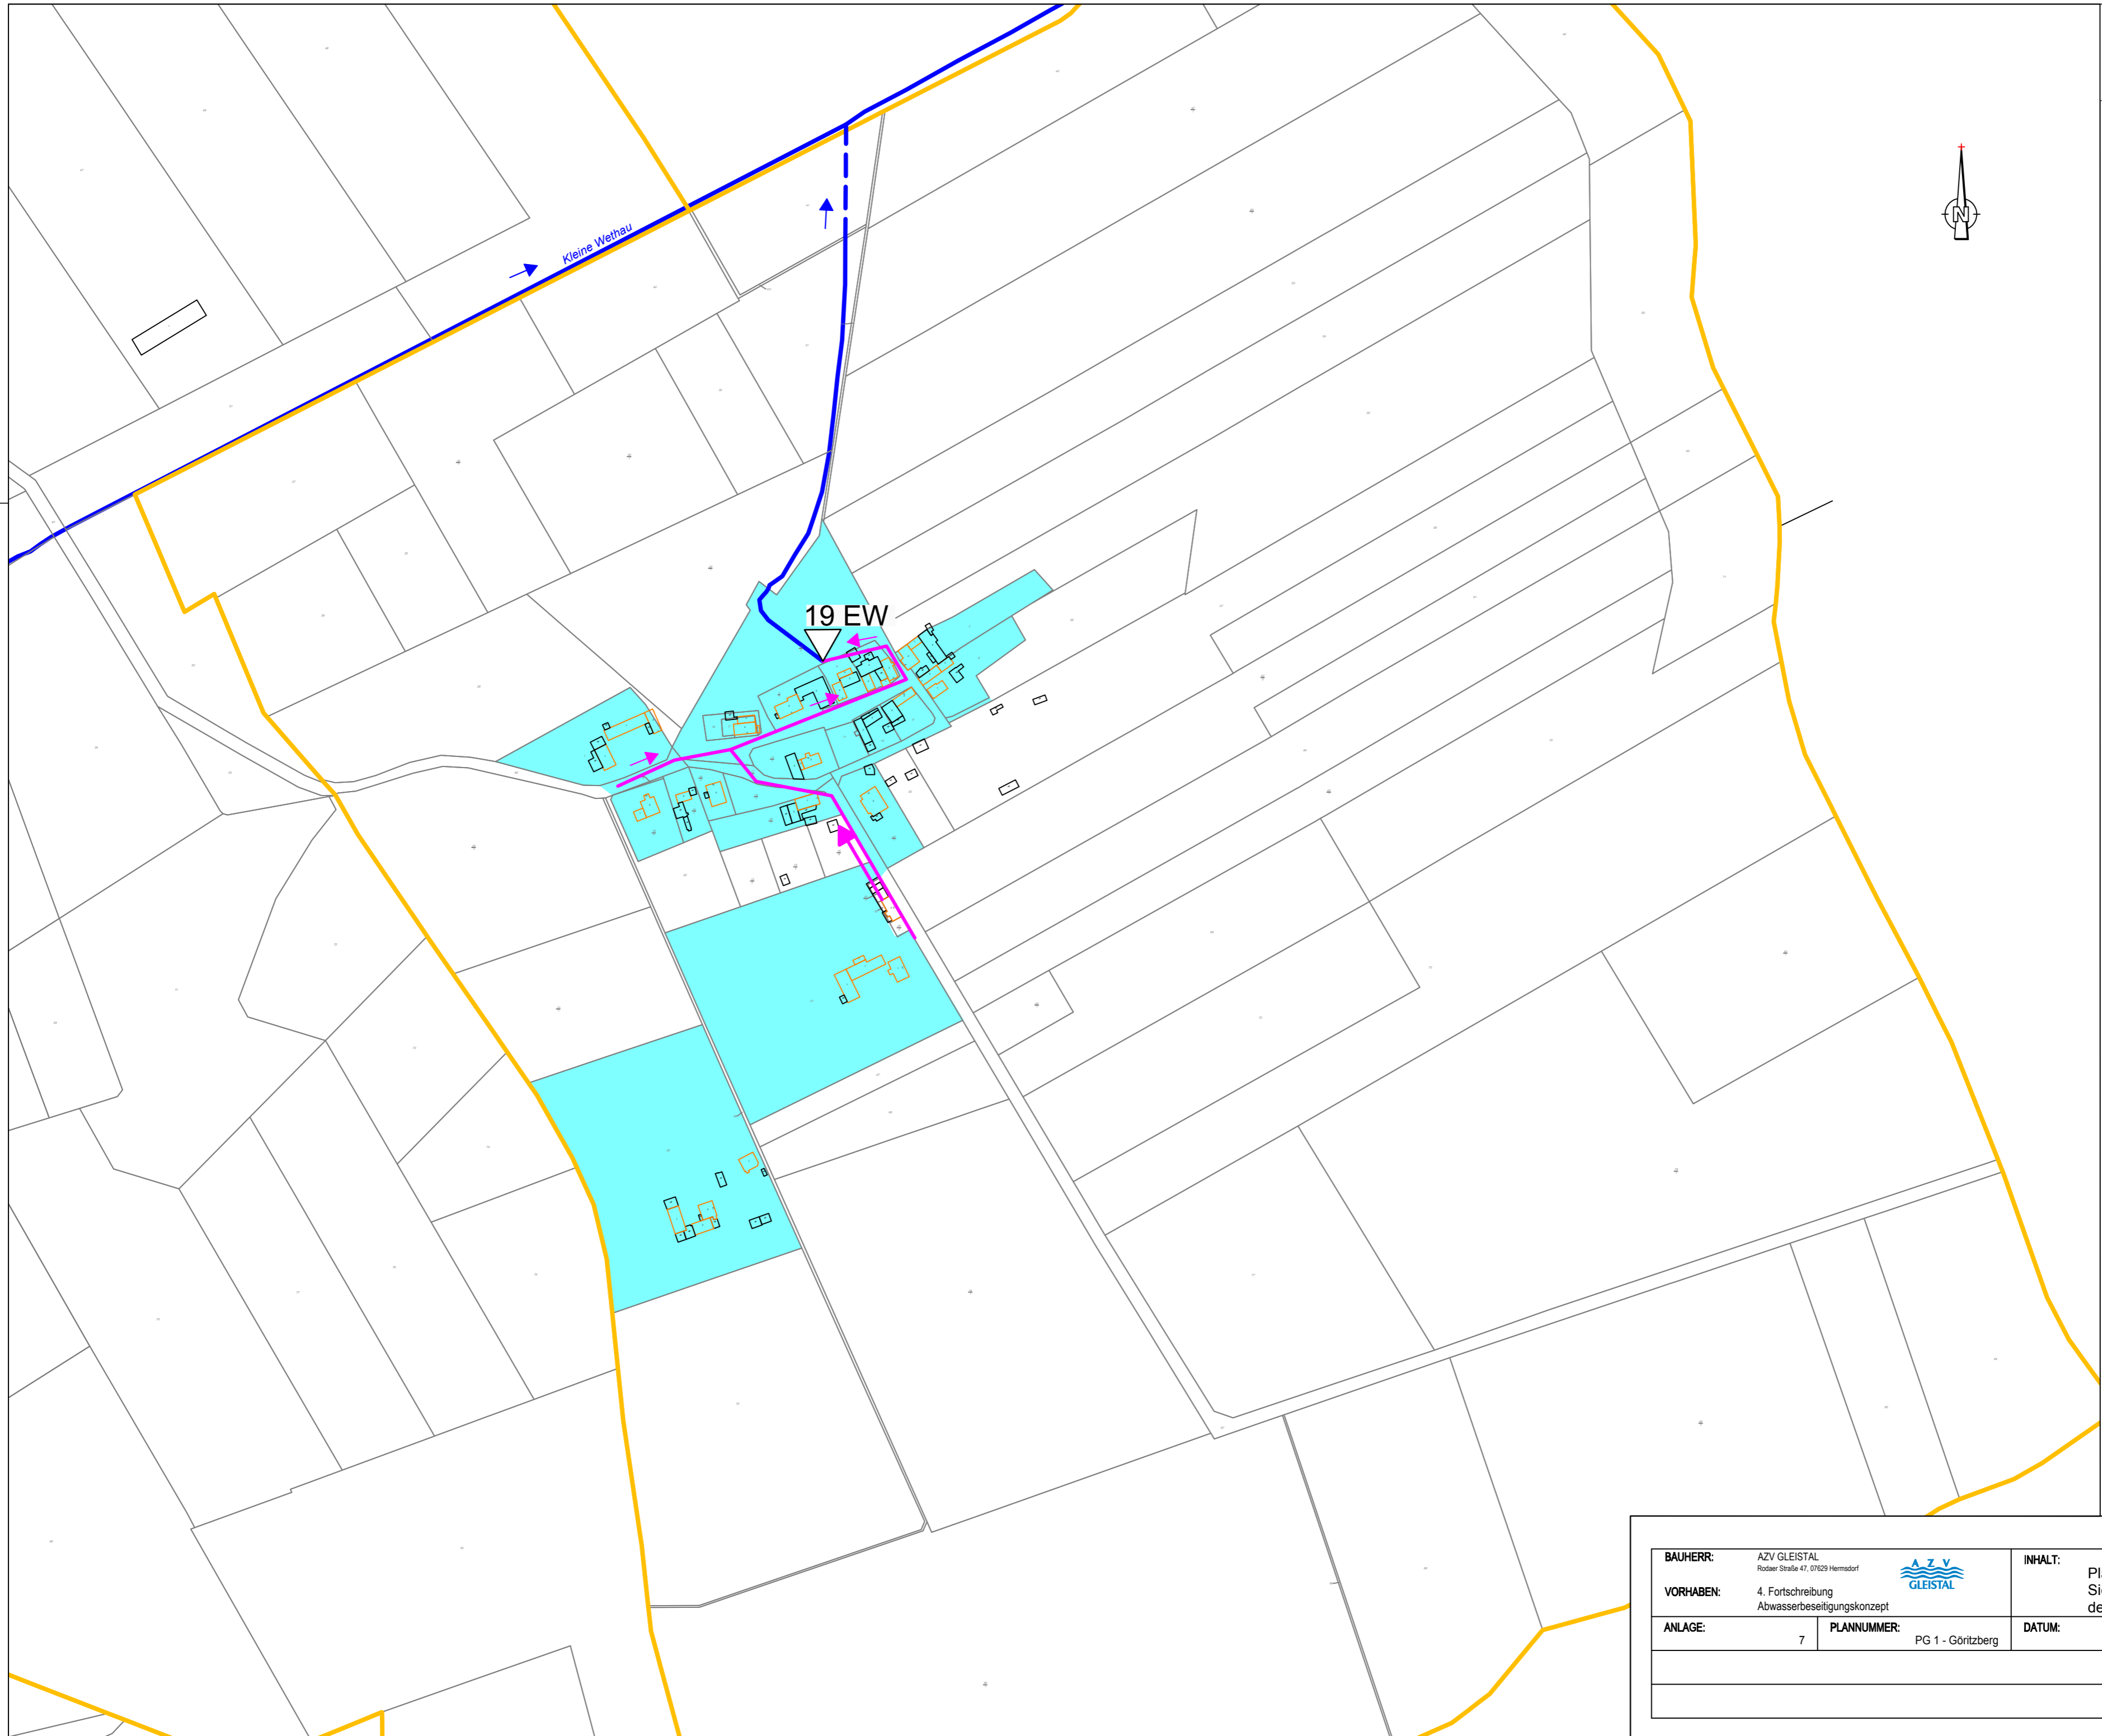

LEGENDE

Allgemeines	
	Grenze Verbands-/Entsorgungsgebiet
	Gemeindegrenze
	Ortsteilgrenze
	Grenze Trinkwasserschutzgebiet
	Bäche/Flüsse
	Verrohrte Bäche
Bereiche der Abwasserentsorgung	
	Bereits an eine kommunale Kläranlage angeschlossen
	Anschluss an eine kommunale Kläranlage bis zum Jahr 2030
	Anschluss an eine kommunale Kläranlage erst nach 2030
	<200 E, dauerhaft nicht an eine kommunale Kläranlage angeschlossen
	Bestehende vollbiologische Kleinkläranlagen
	Kleingartenanlagen, Wochenend- und Ferienhausansiedlungen
	Grundstücke mit abflusslosen Gruben
Anlagen der Abwasserbeseitigung	
	Schmutzwassersammler (vorhanden)
	Schmutzwassersammler (geplant)
	Mischwassersammler (vorhanden)
	Mischwassersammler (geplant)
	Regenwassersammler (vorhanden)
	Regenwassersammler (geplant)
	Pumpwerk und Druckleitung (vorhanden)
	Pumpwerk und Druckleitung (geplant)
	Einleitstelle (vorhanden)
	Einleitstelle (geplant)
	45 EW Einleitstelle (wegfallend) (bei TOK: Angabe der EW und Jahr des Wegfalls)
	Regenüberlauf (vorhanden)
	Regenüberlauf (geplant)
	Regenüberlauf (wegfallend)
	Regenüberlaufbecken (vorhanden)
	Regenüberlaufbecken (geplant)
	Stauraumkanal (vorhanden)
	Stauraumkanal (geplant)
	Regenrückhaltebecken (vorhanden)
	Regenrückhaltebecken (geplant)
Kläranlagen (mit Ausbaugröße in EW)	
EW-Zahl	Kläranlage (vorhanden)
EW-Zahl	Kläranlage (geplant)
EW-Zahl	Ausbau (zusätzlich rot ausgefüllt)
EW-Zahl	Kläranlage (wegfallend)
	Abwasserreinigung mechanisch
	biologische Grundreinigung
	P- u/o N-Elimin.
N	Sollte nur eine Phosphor- oder Stickstoffeliminierung stattfinden, so ist dies durch N oder P unter dem unteren Drittel zu kennzeichnen, im Beispiel zukünftig nur Stickstoffeliminierung

BAUHERR:	AZV GLEISTAL Roder Straße 47, 07829 Hermsdorf		INHALT:	Planungsgebiet 1 Siedlungsgebiet Görnitzberg dezentral
VORHABEN:	4. Fortschreibung Abwasserbeseitigungskonzept		DATUM:	04.03.2021
ANLAGE:	7	PLANNUMMER:	PG 1 - Görnitzberg	MASSSTAB:
				1:2500