


Diese Zeichnung ist unser geistiges Eigentum. Sie darf gemäß §§ 12 und 11ff. UrhG und §§ 23, 23a, 23b S. 1 des UrhG ohne unsere schriftliche Genehmigung weder vervielfältigt und verbreitet noch Dritten zur Einsicht, Benutzung oder in sonstiger Weise zugänglich gemacht werden.

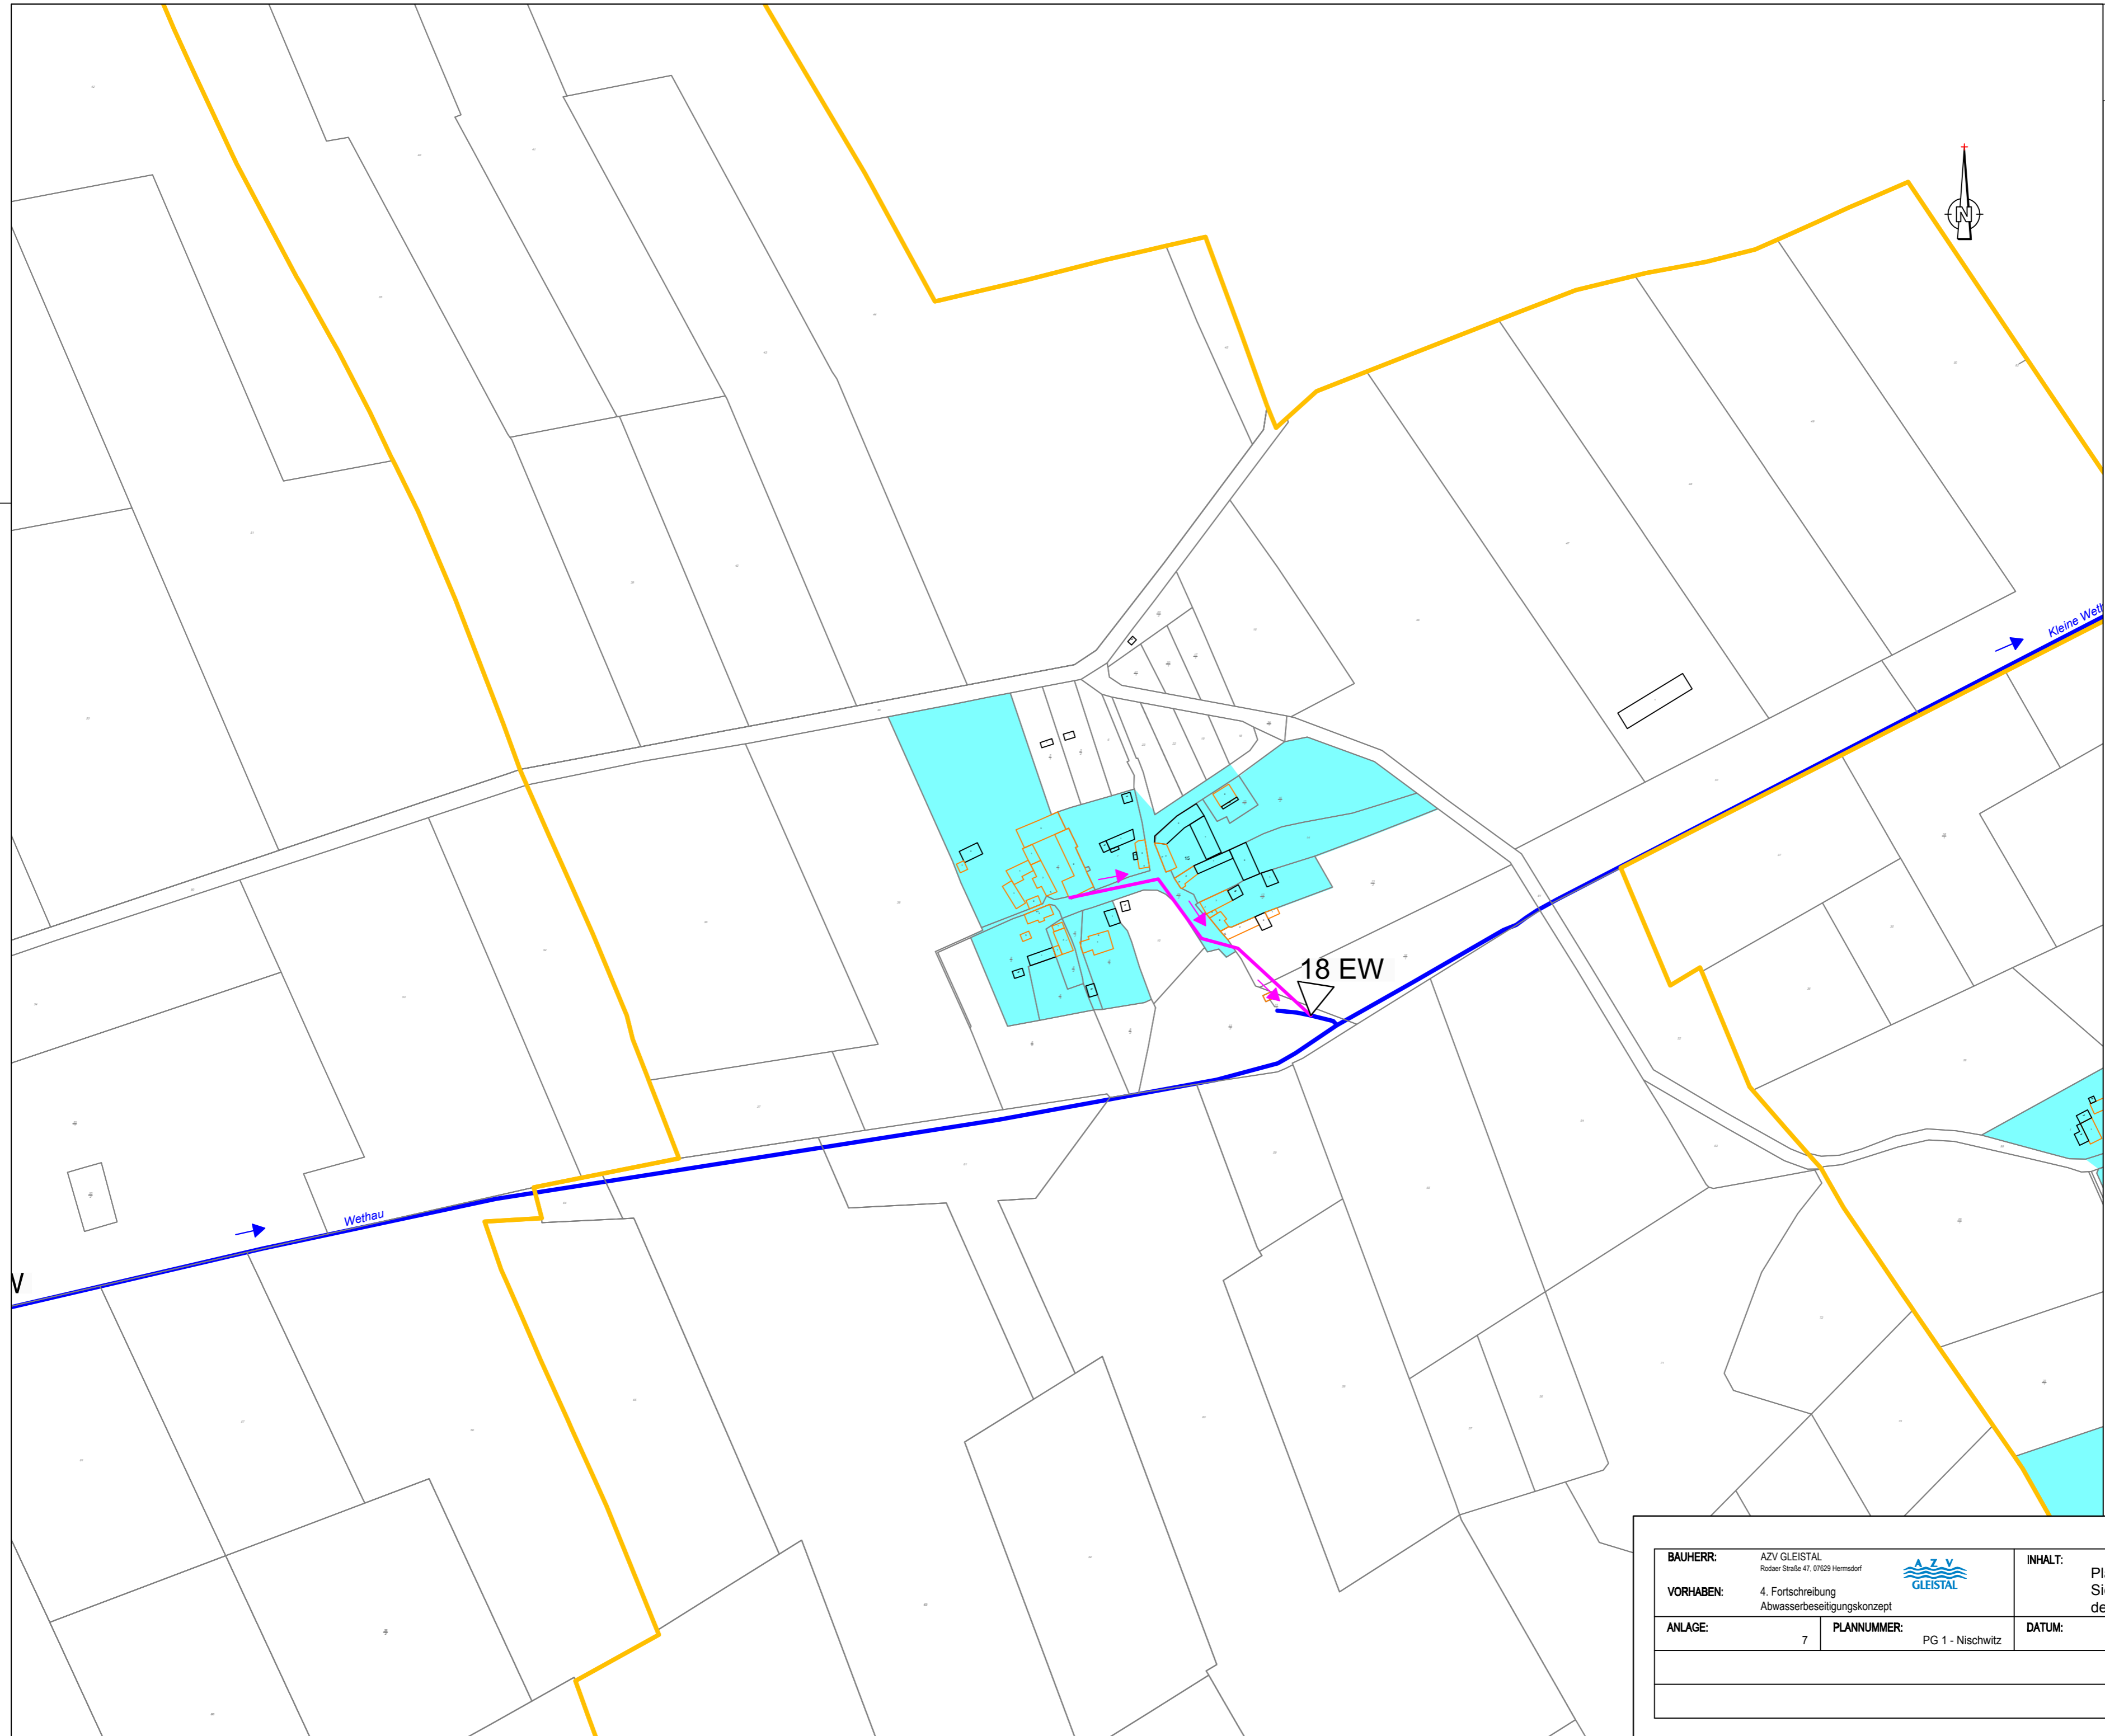

LEGENDE	
<b>Allgemeines</b>	
	Grenze Verbands-/Entsorgungsgebiet
	Gemeindegrenze
	Ortsteilgrenze
	Grenze Trinkwasserschutzgebiet
	Bäche/Flüsse
	Verrohrte Bäche
<b>Bereiche der Abwasserentsorgung</b>	
	Bereits an eine kommunale Kläranlage angeschlossen
	Anschluss an eine kommunale Kläranlage bis zum Jahr 2030
	Anschluss an eine kommunale Kläranlage erst nach 2030
	<200 E, dauerhaft nicht an eine kommunale Kläranlage angeschlossen
	Bestehende vollbiologische Kleinkläranlagen
	Kleingartenanlagen, Wochenend- und Ferienhaus-siedlungen
	Grundstücke mit abflusslosen Gruben
<b>Anlagen der Abwasserbeseitigung</b>	
	Schmutzwassersammler (vorhanden)
	Schmutzwassersammler (geplant)
	Mischwassersammler (vorhanden)
	Mischwassersammler (geplant)
	Regenwassersammler (vorhanden)
	Regenwassersammler (geplant)
	Pumpwerk und Druckleitung (vorhanden)
	Pumpwerk und Druckleitung (geplant)
	Einleitstelle (vorhanden)
	Einleitstelle (geplant)
	45 EW 2023 Einleitstelle (wegfallend) (bei TOK: Angabe der EW und Jahr des Wegfalls)
	Regenüberlauf (vorhanden)
	Regenüberlauf (geplant)
	Regenüberlauf (wegfallend)
	Regenüberlaufbecken (vorhanden)
	Regenüberlaufbecken (geplant)
	Stauraumkanal (vorhanden)
	Stauraumkanal (geplant)
	Regenrückhaltebecken (vorhanden)
	Regenrückhaltebecken (geplant)
<b>Kläranlagen (mit Ausbaugröße in EW)</b>	
	EW-Zahl Kläranlage (vorhanden)
	EW-Zahl Kläranlage (geplant)
	EW-Zahl Ausbau (zusätzlich rot ausgefüllt)
	EW-Zahl Kläranlage (wegfallend)
	Abwasserreinigung mechanisch
	biologische Grundreinigung
	P- u/o N-Elimin. Sollte nur eine Phosphor- oder Stickstoffeliminierung stattfinden, so ist dies durch N oder P unter dem unteren Drittel zu kennzeichnen, im Beispiel zukünftig nur Stickstoffeliminierung

<b>BAUHERR:</b>	AZV GLEISTAL Röder Straße 47, 07629 Hermsdorf		<b>INHALT:</b>	Planungsgebiet 1 Siedlungsgebiet Nischwitz dezentral
<b>VORHABEN:</b>	4. Fortschreibung Abwasserbeseitigungskonzept		<b>DATUM:</b>	04.03.2021
<b>ANLAGE:</b>	7	<b>PLANNUMMER:</b>	PG 1 - Nischwitz	<b>MASSSTAB:</b>
				1:2500