



Poxdorf

Graitschen

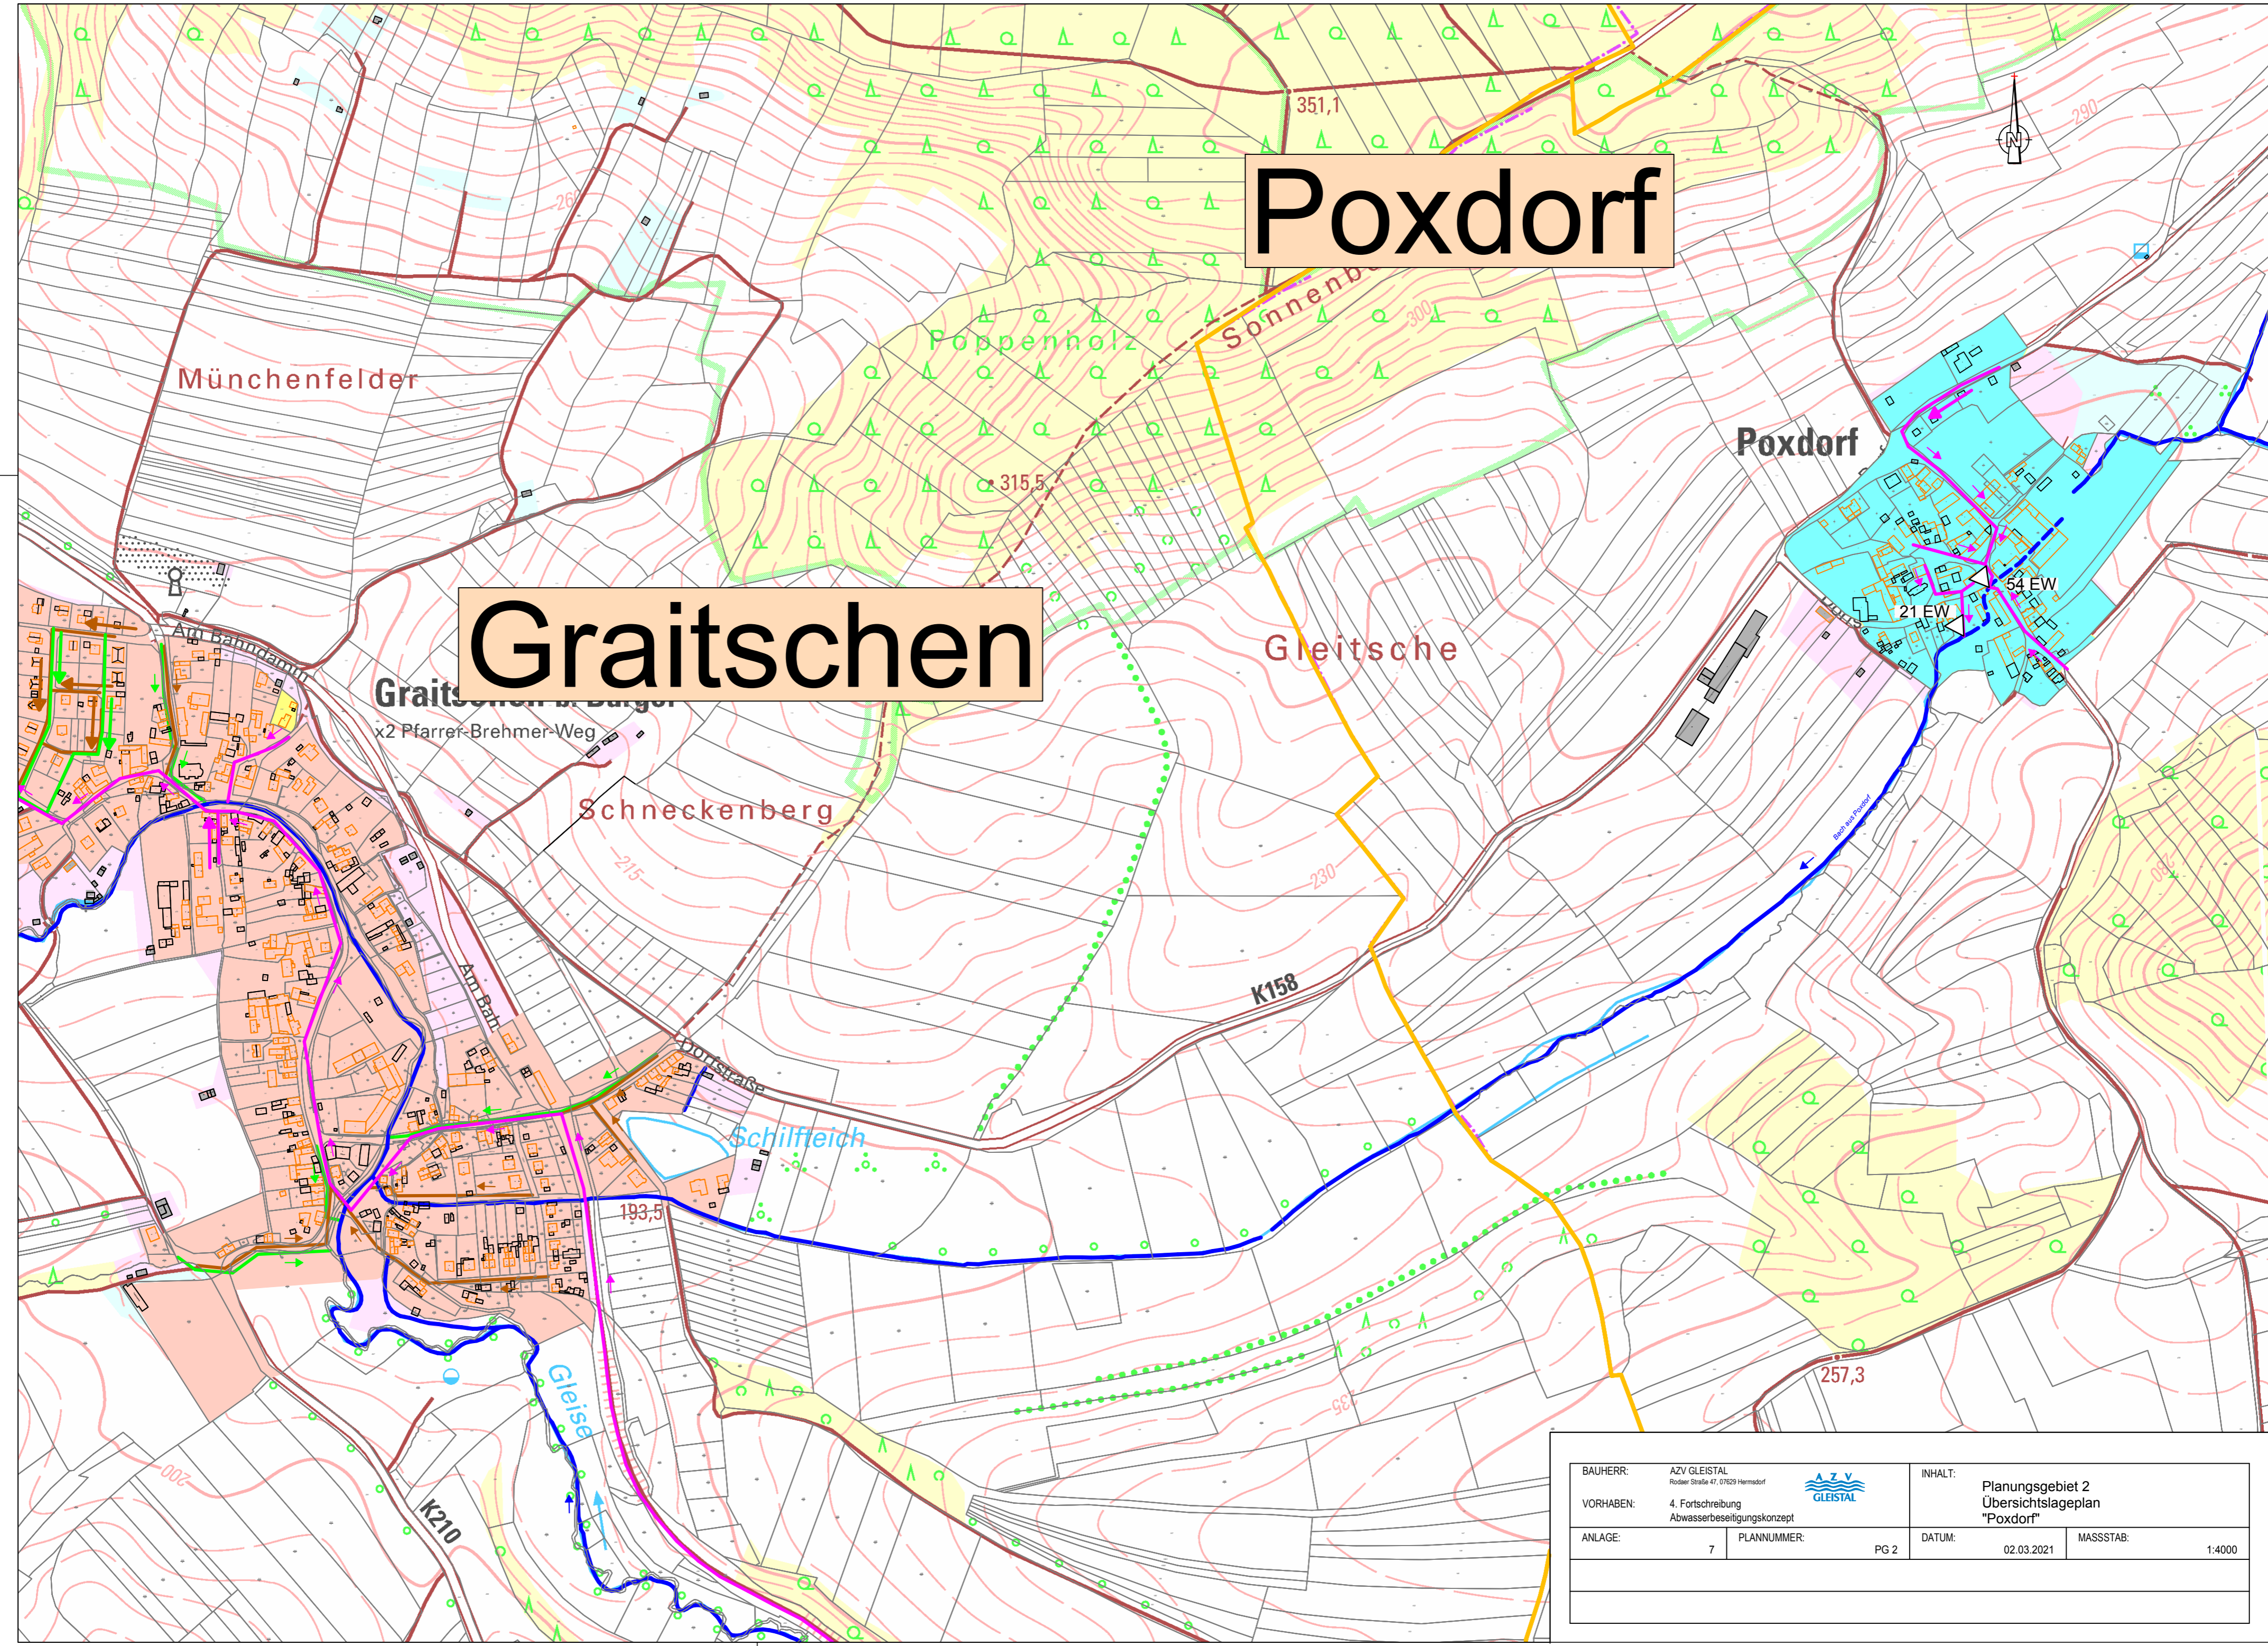

*Diese Zeichnung ist unser geistiges Eigentum. Sie darf gemäß §§1,2 und 11ff UrhG und 23, 23a, 23b, 23c UrhG nur für den Zweck, für den sie erstellt wurde, verwendet und darf nicht ohne schriftliche Genehmigung weiterverwendet, kopiert, verbreitet oder in sonstiger Weise öffentlich zugänglich gemacht werden.

BAUHERR:	AZV GLEISTAL Roder Straße 47, 07629 Hermsdorf		INHALT:				
VORHABEN:	4. Fortschreibung Abwasserbeseitigungskonzept		Planungsgebiet 2 Übersichtslageplan "Poxdorf"				
ANLAGE:	7	PLANNUMMER:	PG 2	DATUM:	02.03.2021	MASSSTAB:	1:4000