


Diese Zeichnung ist unser geistiges Eigentum. Sie darf gemäß §§1,2 und 11ff. UrhG und 820, 823 BGB ohne unsere schriftliche Genehmigung weder vervielfältigt und überliefert werden, noch zum Zweck der Erleichterung des Bauens oder in sonstiger Weise inoffiziell mitgeteilt werden.

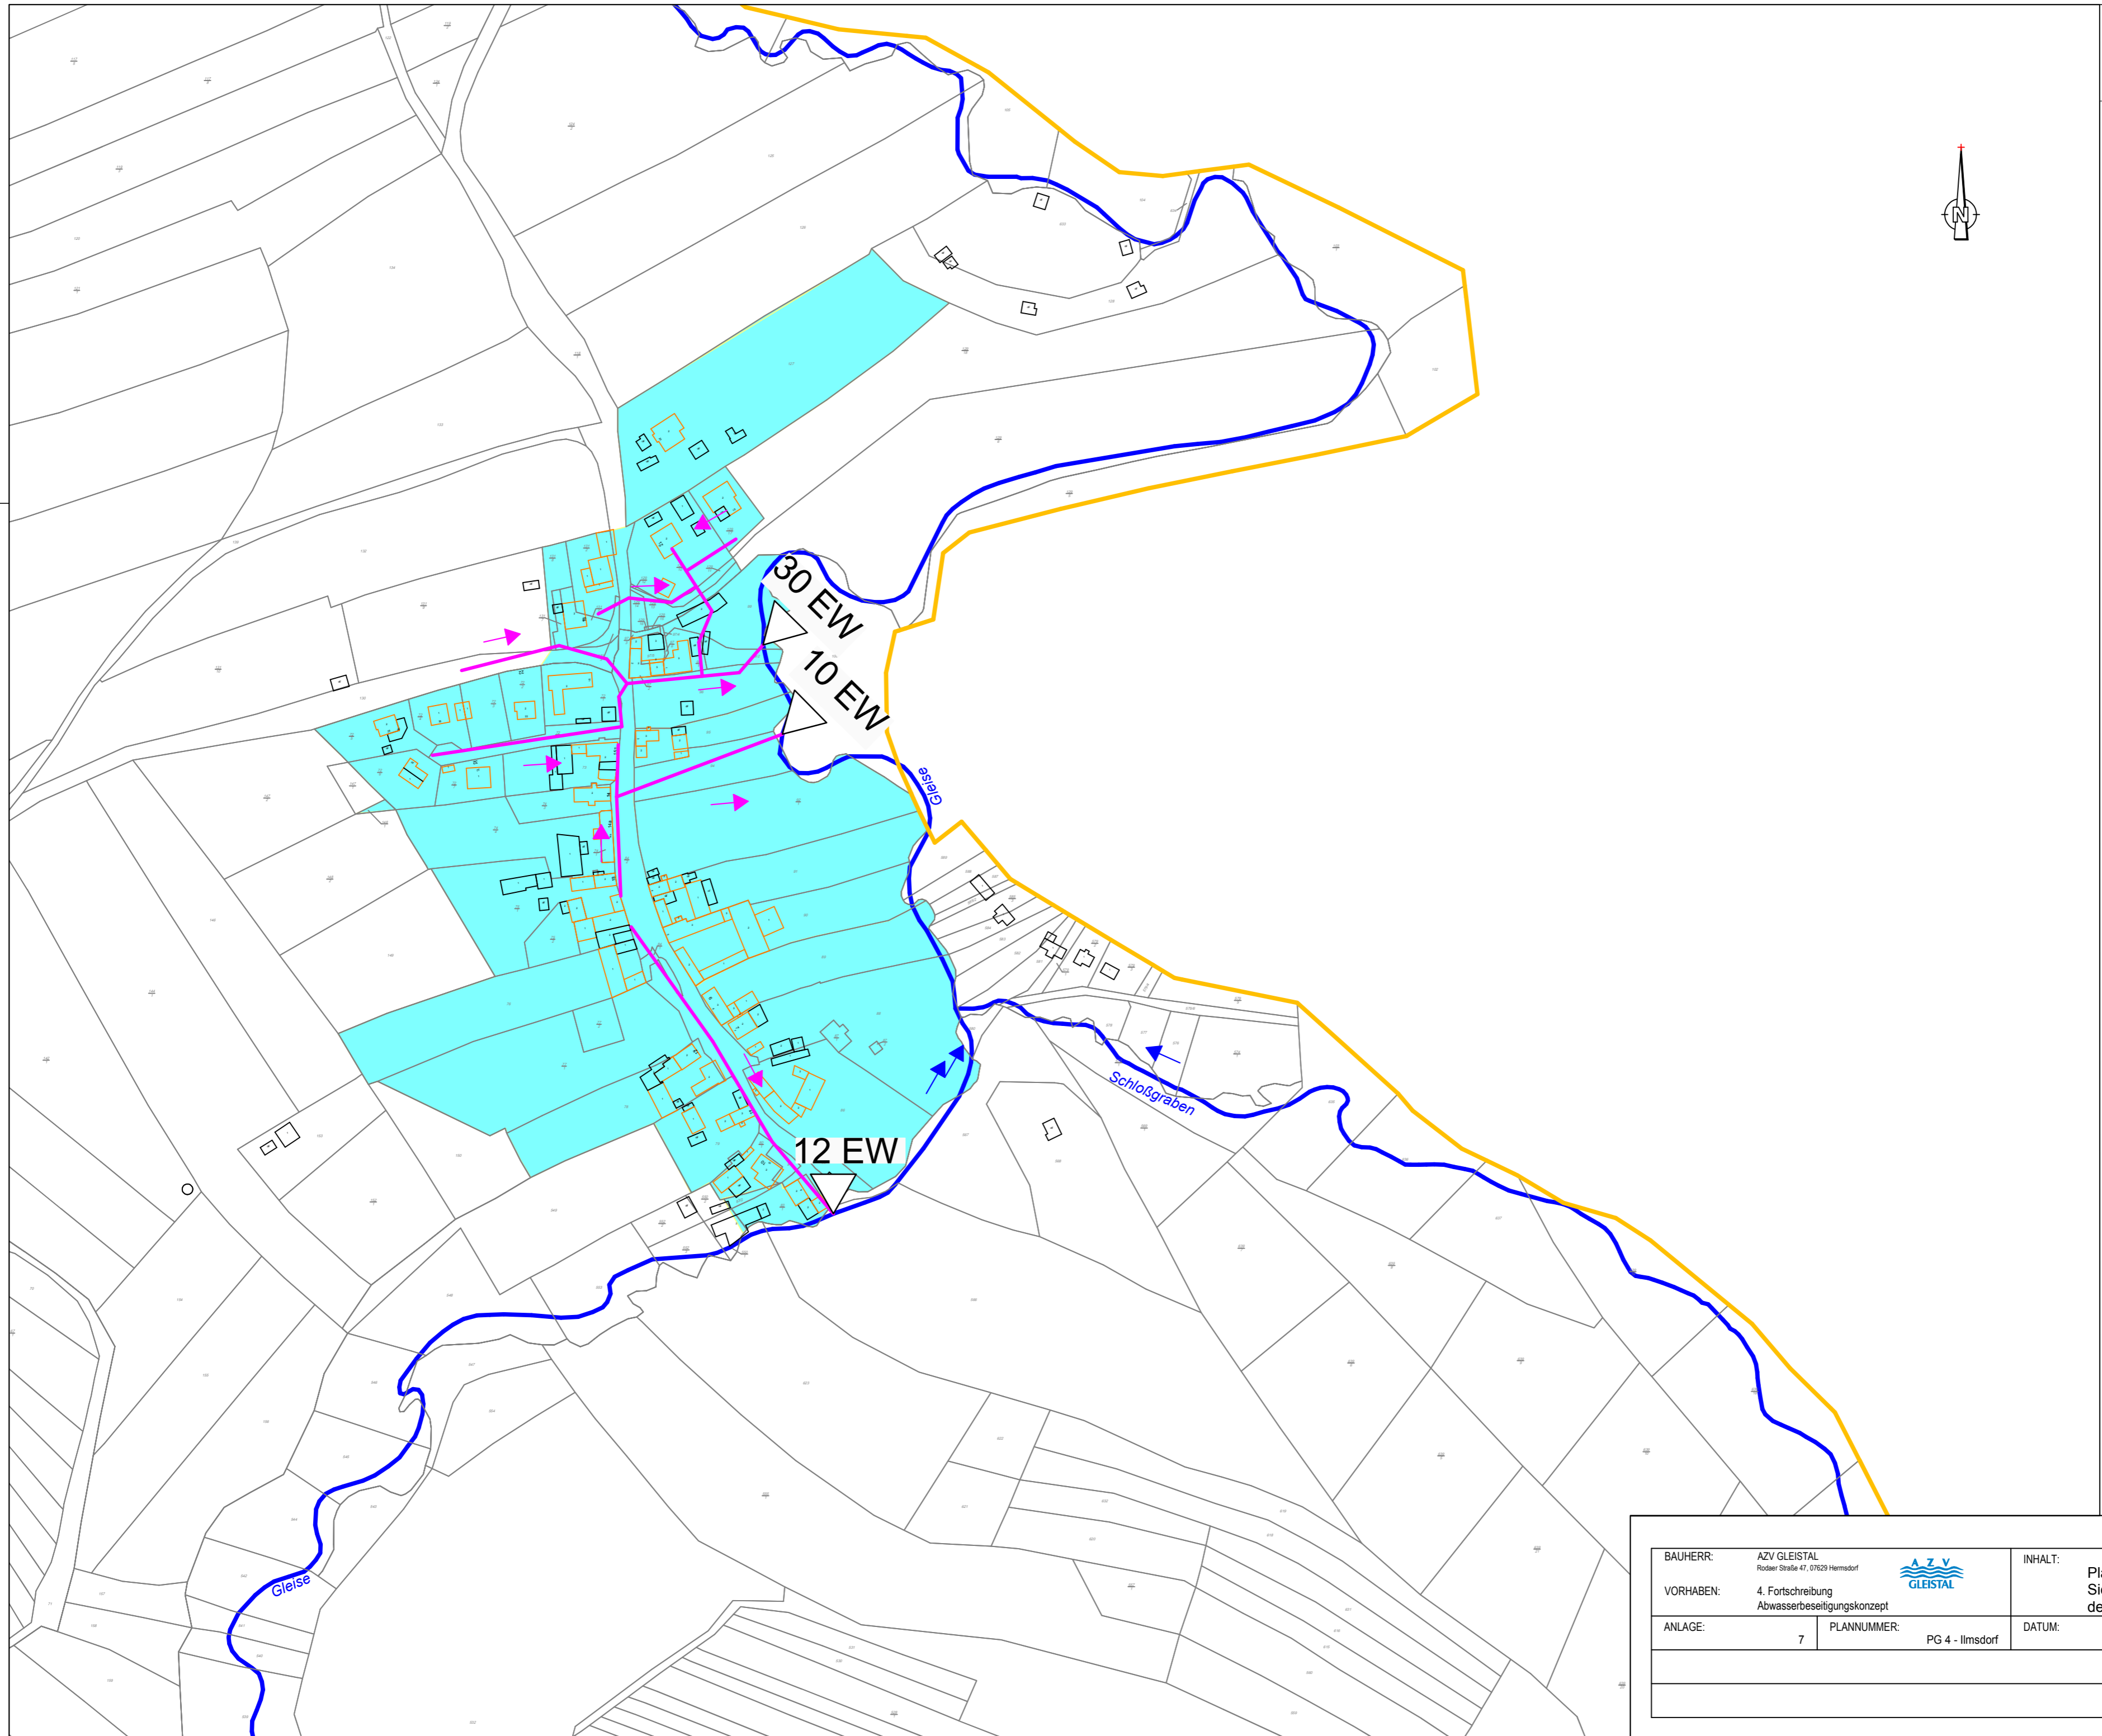

| LEGENDE                                    |   |
|--|---|
| <b>Allgemeines</b>                         |   |
|  | Grenze Verbands-/Entsorgungsgebiet  |
|  | Gemeindegrenze  |
|  | Ortssteilengrenze   |
|  | Grenze Trinkwasserschutzgebiet  |
|  | Bäche/Flüsse  |
|  | Verrohrte Bäche   |
| <b>Bereiche der Abwasserentsorgung</b>     |   |
|  | Bereits an eine kommunale Kläranlage angeschlossen  |
|  | Anschluss an eine kommunale Kläranlage bis zum Jahr 2030  |
|  | Anschluss an eine kommunale Kläranlage erst nach 2030   |
|  | <200 E, dauerhaft nicht an eine kommunale Kläranlage angeschlossen  |
|  | Bestehende vollbiologische Kleinkläranlagen   |
|  | Kleingartenanlagen, Wochenend- und Ferienhausansiedlungen   |
|  | Grundstücke mit abflusslosen Gruben   |
| <b>Anlagen der Abwasserbeseitigung</b>     |   |
|  | Schmutzwassersammler (vorhanden)  |
|  | Schmutzwassersammler (geplant)  |
|  | Mischwassersammler (vorhanden)  |
|  | Mischwassersammler (geplant)  |
|  | Regenwassersammler (vorhanden)  |
|  | Regenwassersammler (geplant)  |
|  | Pumpwerk und Druckleitung (vorhanden)   |
|  | Pumpwerk und Druckleitung (geplant)   |
|  | Einleitstelle (vorhanden)   |
|  | Einleitstelle (geplant)   |
|  | 45 EW<br>Einleitstelle (wegfallend)<br>(bei TOK: Angabe der EW und Jahr des Wegfalls)<br>2023   |
|  | Regenüberlauf (vorhanden)   |
|  | Regenüberlauf (geplant)   |
|  | Regenüberlauf (wegfallend)  |
|  | Regenüberlaufbecken (vorhanden)   |
|  | Regenüberlaufbecken (geplant)   |
|  | Stauraumkanal (vorhanden)   |
|  | Stauraumkanal (geplant)   |
|  | Regenrückhaltebecken (vorhanden)  |
|  | Regenrückhaltebecken (geplant)  |
| <b>Kläranlagen (mit Ausbaugröße in EW)</b> |   |
|  | EW-Zahl<br>Kläranlage (vorhanden)   |
|  | EW-Zahl<br>Kläranlage (geplant)   |
|  | EW-Zahl<br>Ausbau (zusätzlich rot ausgefüllt)   |
|  | EW-Zahl<br>Kläranlage (wegfallend)  |
|  | Abwasserreinigung mechanisch  |
|  | biologische Grundreinigung  |
|  | P- u/o N-Elimin.<br>Sollte nur eine Phosphor- oder Stickstoffeliminierung stattfinden, so ist dies durch N oder P unter dem unteren Drittel zu kennzeichnen, im Beispiel zukünftig nur Stickstoffeliminierung |

|           |   |             |   |        |            |           |        |
|-----------|---|-------------|---|--------|------------|-----------|--------|
| BAUHERR:  | AZV GLEISTAL<br>Rodaer Straße 47, 07629 Hermsdorf | INHALT:     | Planungsgebiet 4<br>Siedlungsgebiet Ilmsdorf<br>dezentral |        |            |           |        |
| VORHABEN: | 4. Fortschreibung<br>Abwasserbeseitigungskonzept  |             |   |        |            |           |        |
| ANLAGE:   | 7   | PLANNUMMER: | PG 4 - Ilmsdorf   | DATUM: | 04.03.2021 | MASSSTAB: | 1:2000 |