



# Ilmsdorf

# Beulbar

# Gerega

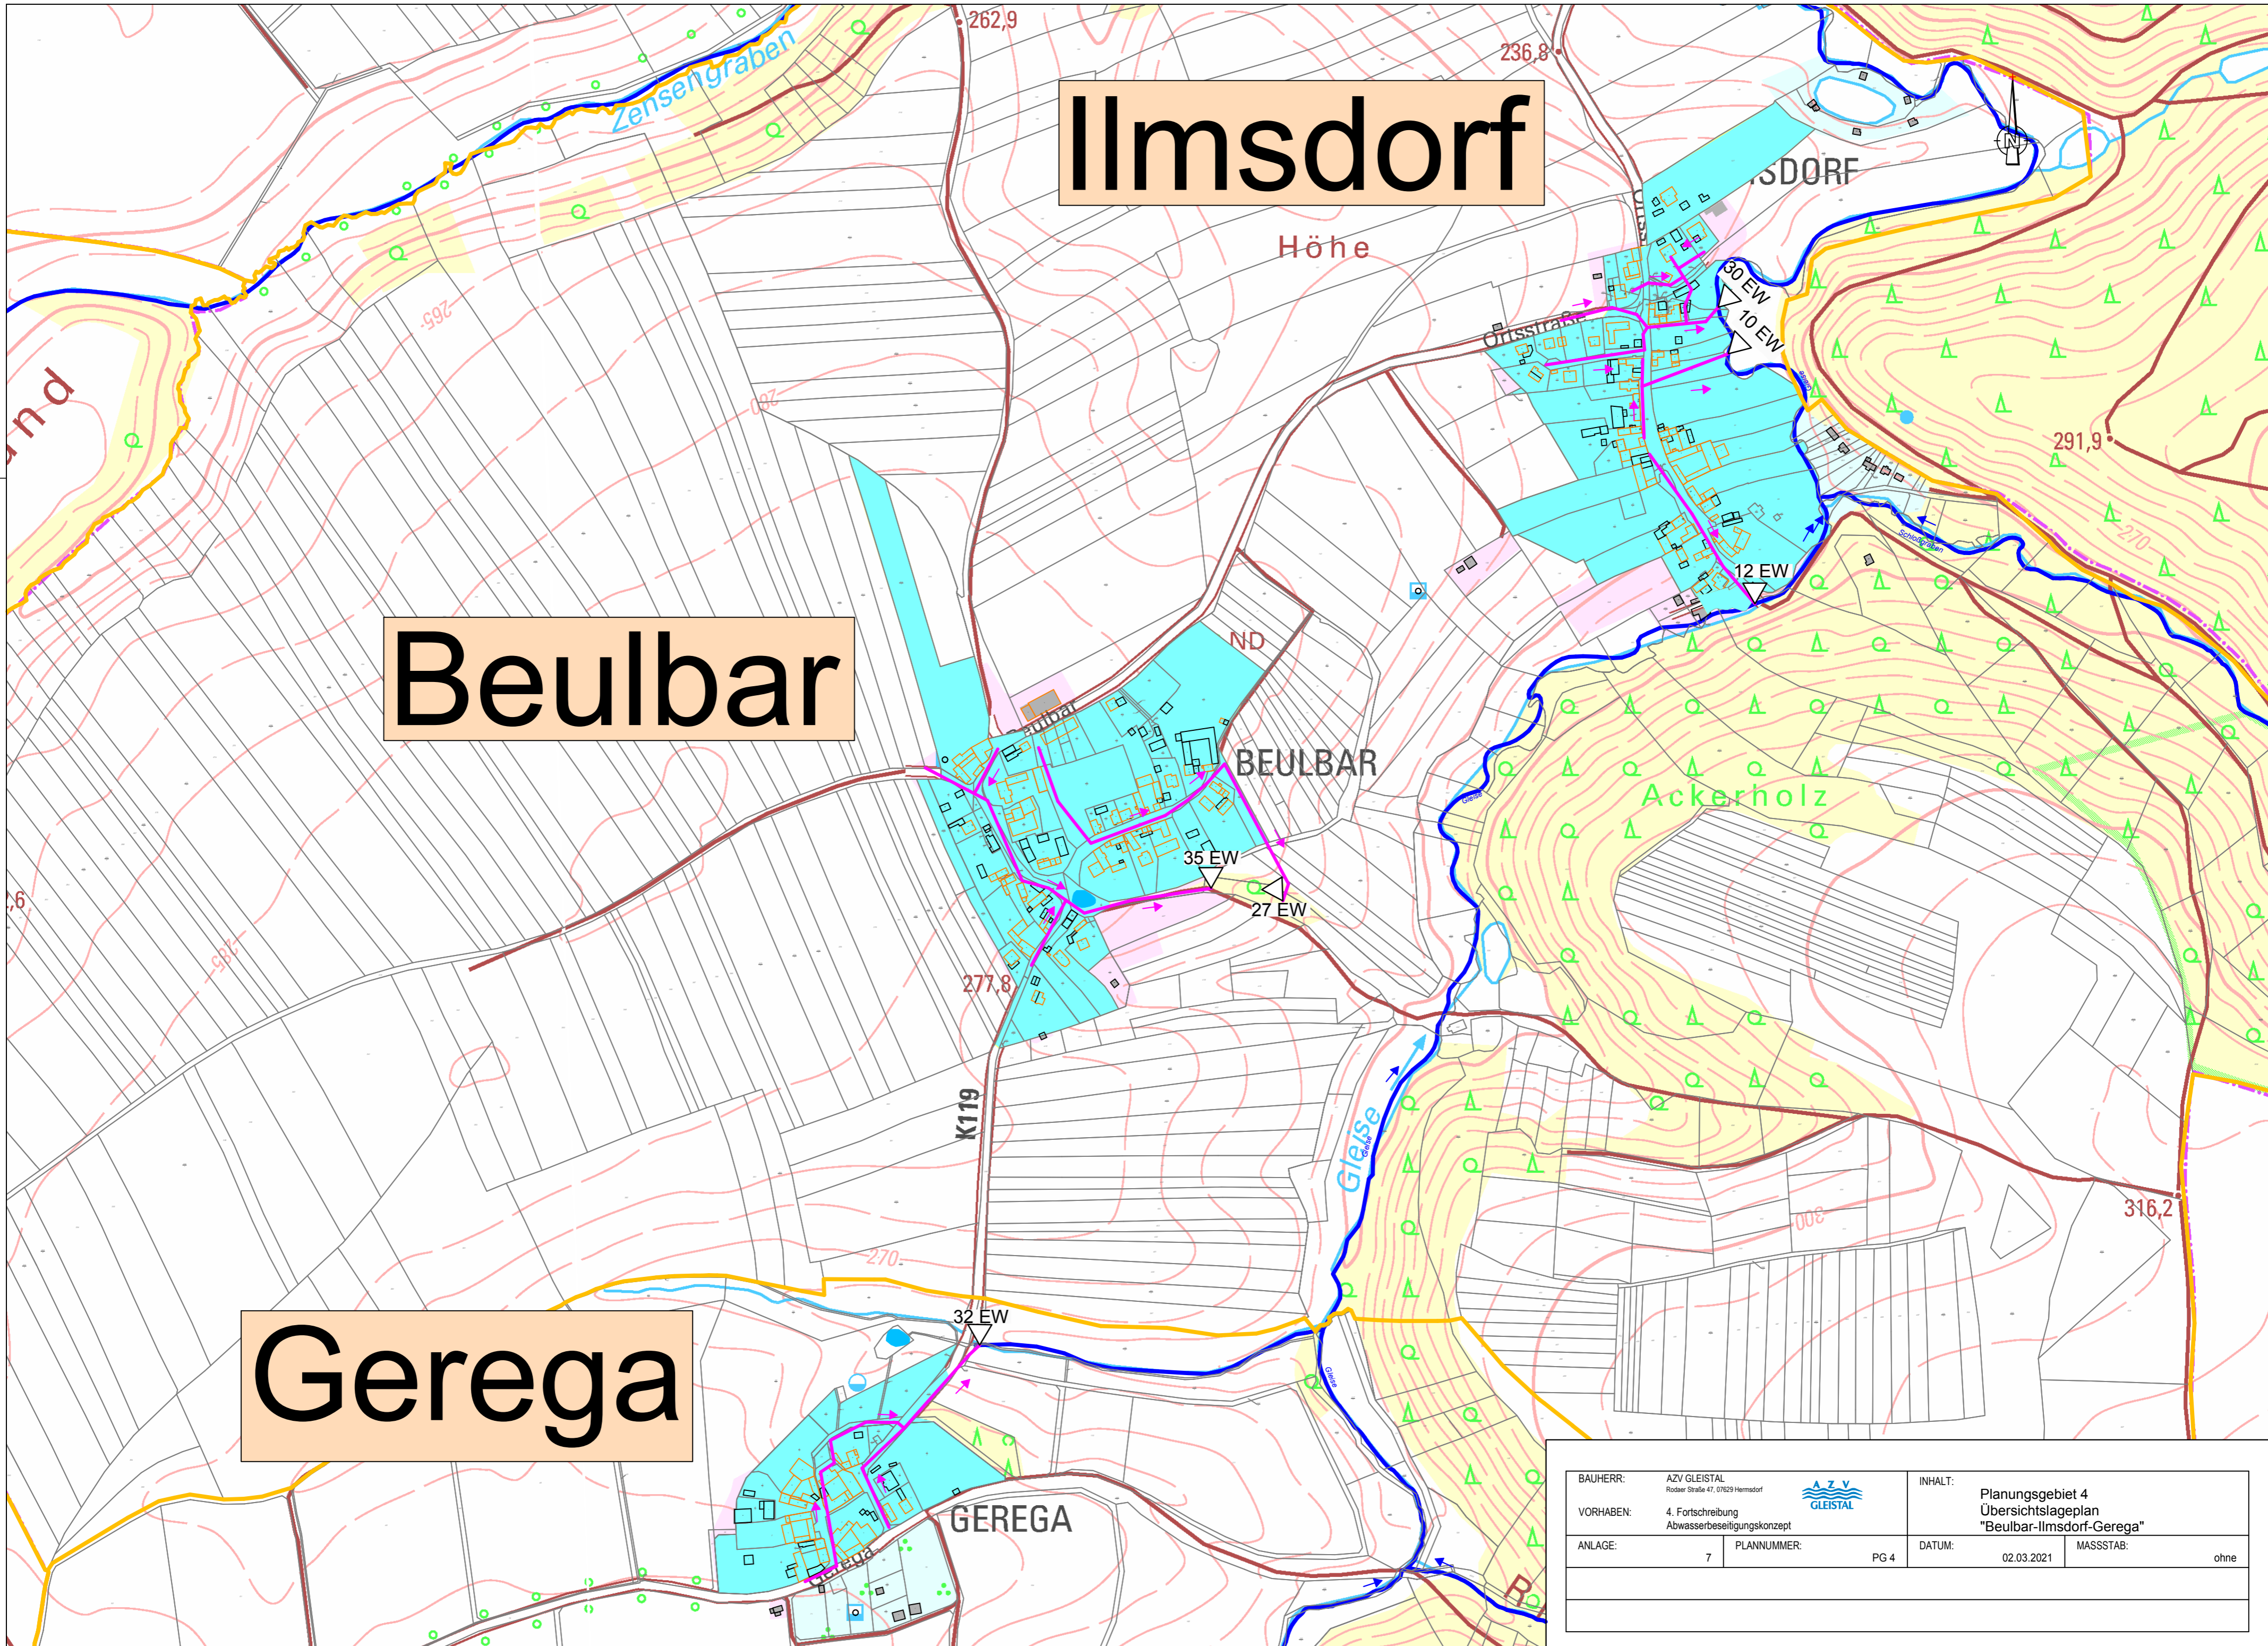

BAUHERR:	AZV GLEISTAL Roder Straße 47, 07629 Hermsdorf		INHALT:	Planungsgebiet 4 Übersichtslageplan "Beulbar-Ilmsdorf-Gerega"	
VORHABEN:	4. Fortschreibung Abwasserbeseitigungskonzept		DATUM:	02.03.2021	MASSSTAB:
ANLAGE:	7	PLANNUMMER:	PG 4		

Diese Zeichnung ist unser geistiges Eigentum. Sie darf gemäß §§1,2 und 11ff UrhG und 82, 83 BGB ohne unsere schriftliche Genehmigung weder ververvielfältigt und unbefugt weitergegeben werden, noch zum Zweck der Erleichterung oder in sonstiger Weise in anderer Weise mitgeteilt werden.