


Diese Zeichnung ist unser geistiges Eigentum. Sie darf gemäß §§ 1, 2 und 11 ff. UrhG und §§ 2, 3, 8, 9, 10,100 nicht ohne schriftliche Genehmigung weder ververvielfältigt und verbreitet noch Dritten zur Einsicht überlassen oder in sonstiger Weise zugänglich gemacht werden.

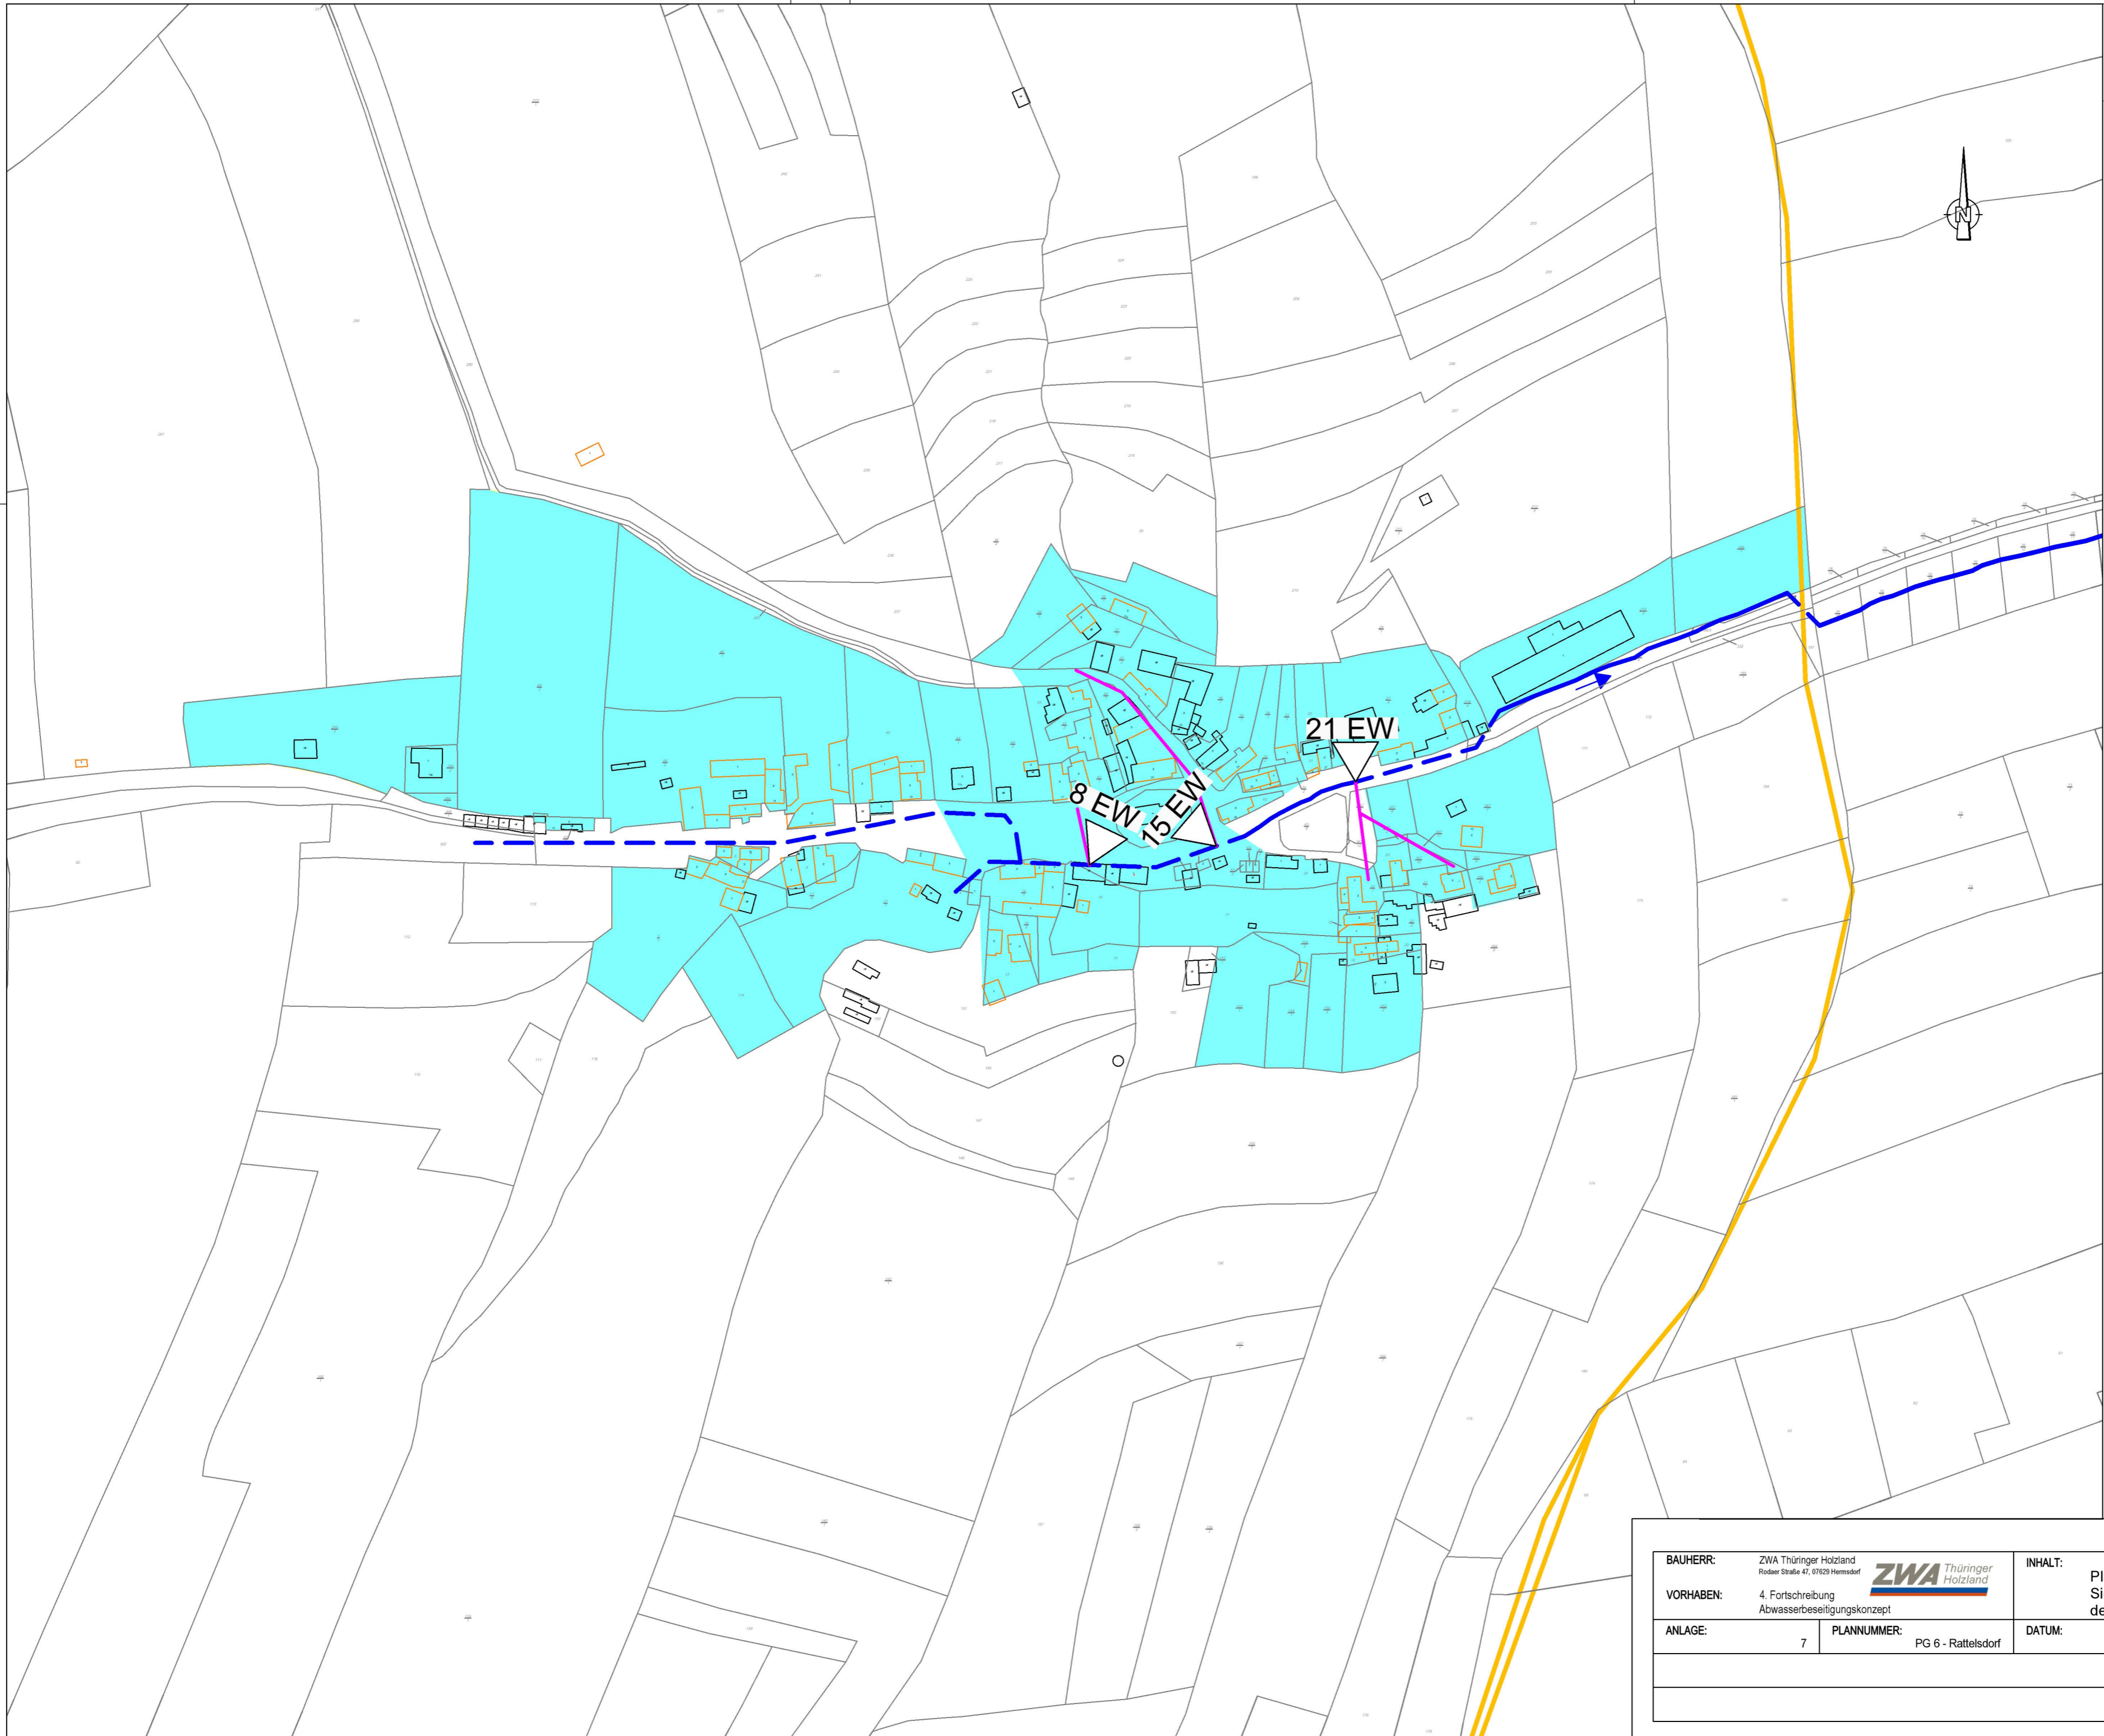

LEGENDE	
Allgemeines	
	Grenze Verbands-/Entsorgungsgebiet
	Gemeindegrenze
	Ortssteilgrenze
	Grenze Trinkwasserschutzgebiet
	Bäche/Flüsse
	Verrohrte Bäche
Bereiche der Abwasserentsorgung	
	Bereits an eine kommunale Kläranlage angeschlossen
	Anschluss an eine kommunale Kläranlage bis zum Jahr 2030
	Anschluss an eine kommunale Kläranlage erst nach 2030
	<200 E, dauerhaft nicht an eine kommunale Kläranlage angeschlossen
	Bestehende vollbiologische Kleinkläranlagen
	Kleingartenanlagen, Wochenend- und Ferienhaussiedlungen
	Grundstücke mit abflusslosen Gruben
Anlagen der Abwasserbeseitigung	
	Schmutzwassersammler (vorhanden)
	Schmutzwassersammler (geplant)
	Mischwassersammler (vorhanden)
	Mischwassersammler (geplant)
	Regenwassersammler (vorhanden)
	Regenwassersammler (geplant)
	Pumpwerk und Druckleitung (vorhanden)
	Pumpwerk und Druckleitung (geplant)
	Einleitstelle (vorhanden)
	Einleitstelle (geplant)
	45 EW Einleitstelle (wegfallend) (bei TOK: Angabe der EW und Jahr des Wegfalls)
	Regenüberlauf (vorhanden)
	Regenüberlauf (geplant)
	Regenüberlauf (wegfallend)
	Regenüberlaufbecken (vorhanden)
	Regenüberlaufbecken (geplant)
	Stauraumkanal (vorhanden)
	Stauraumkanal (geplant)
	Regenrückhaltebecken (vorhanden)
	Regenrückhaltebecken (geplant)
Kläranlagen (mit Ausbaugröße in EW)	
EW-Zahl	Kläranlage (vorhanden)
EW-Zahl	Kläranlage (geplant)
EW-Zahl	Ausbau (zusätzlich rot ausgefüllt)
EW-Zahl	Kläranlage (wegfallend)
	Abwasserreinigung mechanisch
	biologische Grundreinigung
	P- u/o N-Elimin.
	N

BAUHERR:	ZWA Thüringer Holzland Fodder Straße 47, 07629 Hemmsdorf	INHALT:	Planungsgebiet 6 Siedlungsgebiet Rattelsdorf dezentral	
VORHABEN:	4. Fortschreibung Abwasserbeseitigungskonzept		DATUM:	19.03.2021
ANLAGE:	7	PLANNUMMER:	PG 6 - Rattelsdorf	MASSSTAB:
				1:2000