


Überleitung nach Stadtroda
EW 2019: 626

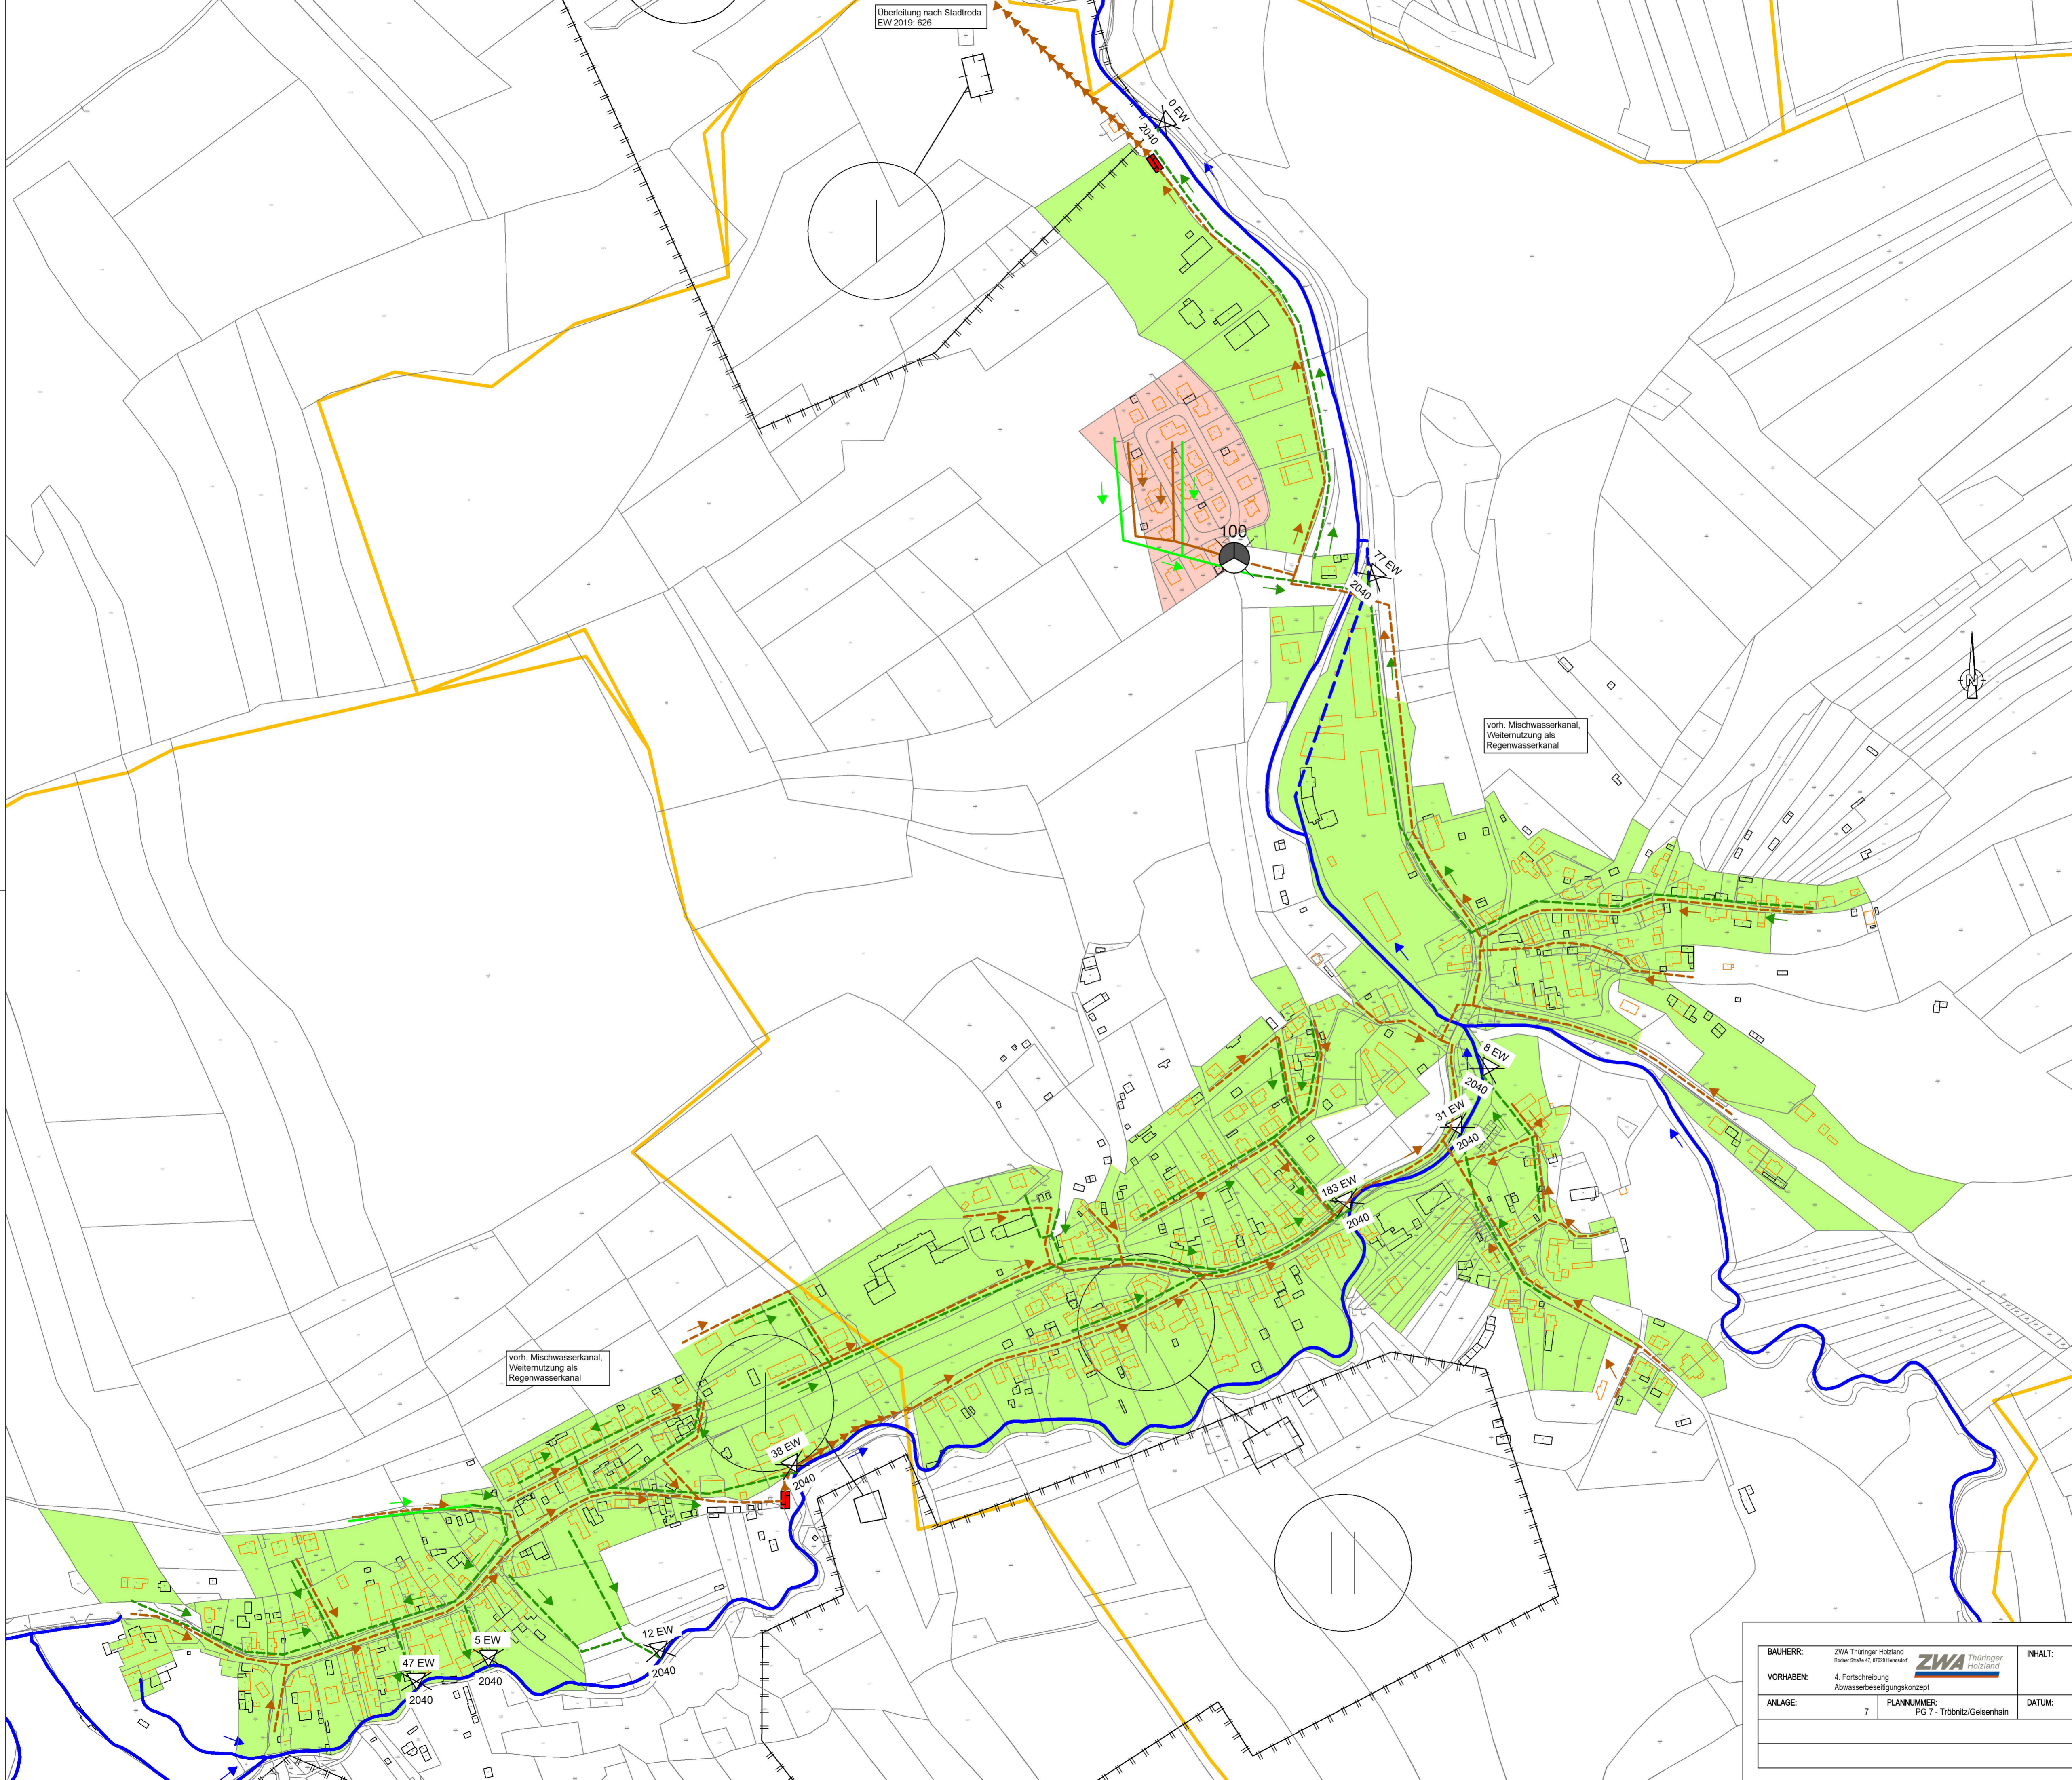

LEGENDE

	Grenze Verbands-/Entsorgungsgebiet
	Gemeindegrenze
	Ortsgrenze
	Grenze Trinkwasserschutzgebiet
	Bäche/Flüsse
	Verrohrte Bäche
Bereiche der Abwasserentsorgung	
	Bereits an eine kommunale Kläranlage angeschlossen
	Anschluss an eine kommunale Kläranlage bis zum Jahr 2030
	Anschluss an eine kommunale Kläranlage erst nach 2030
	>200 E. dauerhaft nicht an eine kommunale Kläranlage angeschlossen
	Bestehende vollbiologische Kleinkläranlagen
	Kleinanlagen, Wochenend- und Ferienbesiedlungen
	Grundstücke mit abflusslosen Gruben
Anlagen der Abwasserbeseitigung	
	Schmutzwassersammler (vorhanden)
	Schmutzwassersammler (geplant)
	Mischwassersammler(vorhanden)
	Mischwassersammler (geplant)
	Regenwassersammler (vorhanden)
	Regenwassersammler (geplant)
	Pumpwerk und Druckleitung (vorhanden)
	Pumpwerk und Druckleitung (geplant)
	Einleitstelle (vorhanden)
	Einleitstelle (geplant)
	45 EW Einleitstelle (wegfallend) (bei TOK: Angabe der EW und Jahr des Wegfalls)
	Regenüberlauf (vorhanden)
	Regenüberlauf (geplant)
	Regenüberlauf (wegfallend)
	Regenüberlaufbecken (vorhanden)
	Regenüberlaufbecken (geplant)
	Stauraumkanal (vorhanden)
	Stauraumkanal (geplant)
	Regenrückhaltebecken (vorhanden)
	Regenrückhaltebecken (geplant)
Kläranlagen (mit Ausbaugröße in EW)	
	Kläranlage (vorhanden)
	Kläranlage (geplant)
	Ausbau (zusätzlich rot ausgefüllt)
	Kläranlage (wegfallend)
	Abwasserreinigung mechanisch
	biologische Grundreinigung
	P- u/o N-Elimin. Sollte nur eine Phosphor- oder Stickstoffeliminiierung stattfinden, so ist dies durch N oder P unter dem unteren Drittel zu kennzeichnen, im Beispiel zukünftig nur Stickstoffeliminiierung

Diese Zeichnung ist unser geistiges Eigentum. Sie darf gemäß §§ 12 und 111 UrhG nicht weiterverbreitet, kopiert, vervielfältigt, übertragen oder in sonstiger Weise öffentlich zugänglich gemacht werden.

BAUHERR:	ZWA Thüringer Holzland Röder Straße 42, 99123 Heimbildorf	INHALT:	Planungsgebiet 7 Siedlungsgebiet Tröbnitz/Geisenhain künftige Entwässerungslösung
VORHABEN:	4 Fortschreibung Abwasserbeseitigungskonzept	DATUM:	19.03.2021
ANLAGE:	7	PLANNUMMER:	PG 7 - Tröbnitz/Geisenhain
		MASSSTAB:	1:2500