


Diese Zeichnung ist unser geistiges Eigentum. Sie darf gemäß §§ 12 und 11ff UrhG und 23, 23a BGB ohne unsere schriftliche Genehmigung weder vervielfältigt und verbreitet noch Dritten zur Einsicht, Überlassung oder in sonstiger Weise angedient werden.

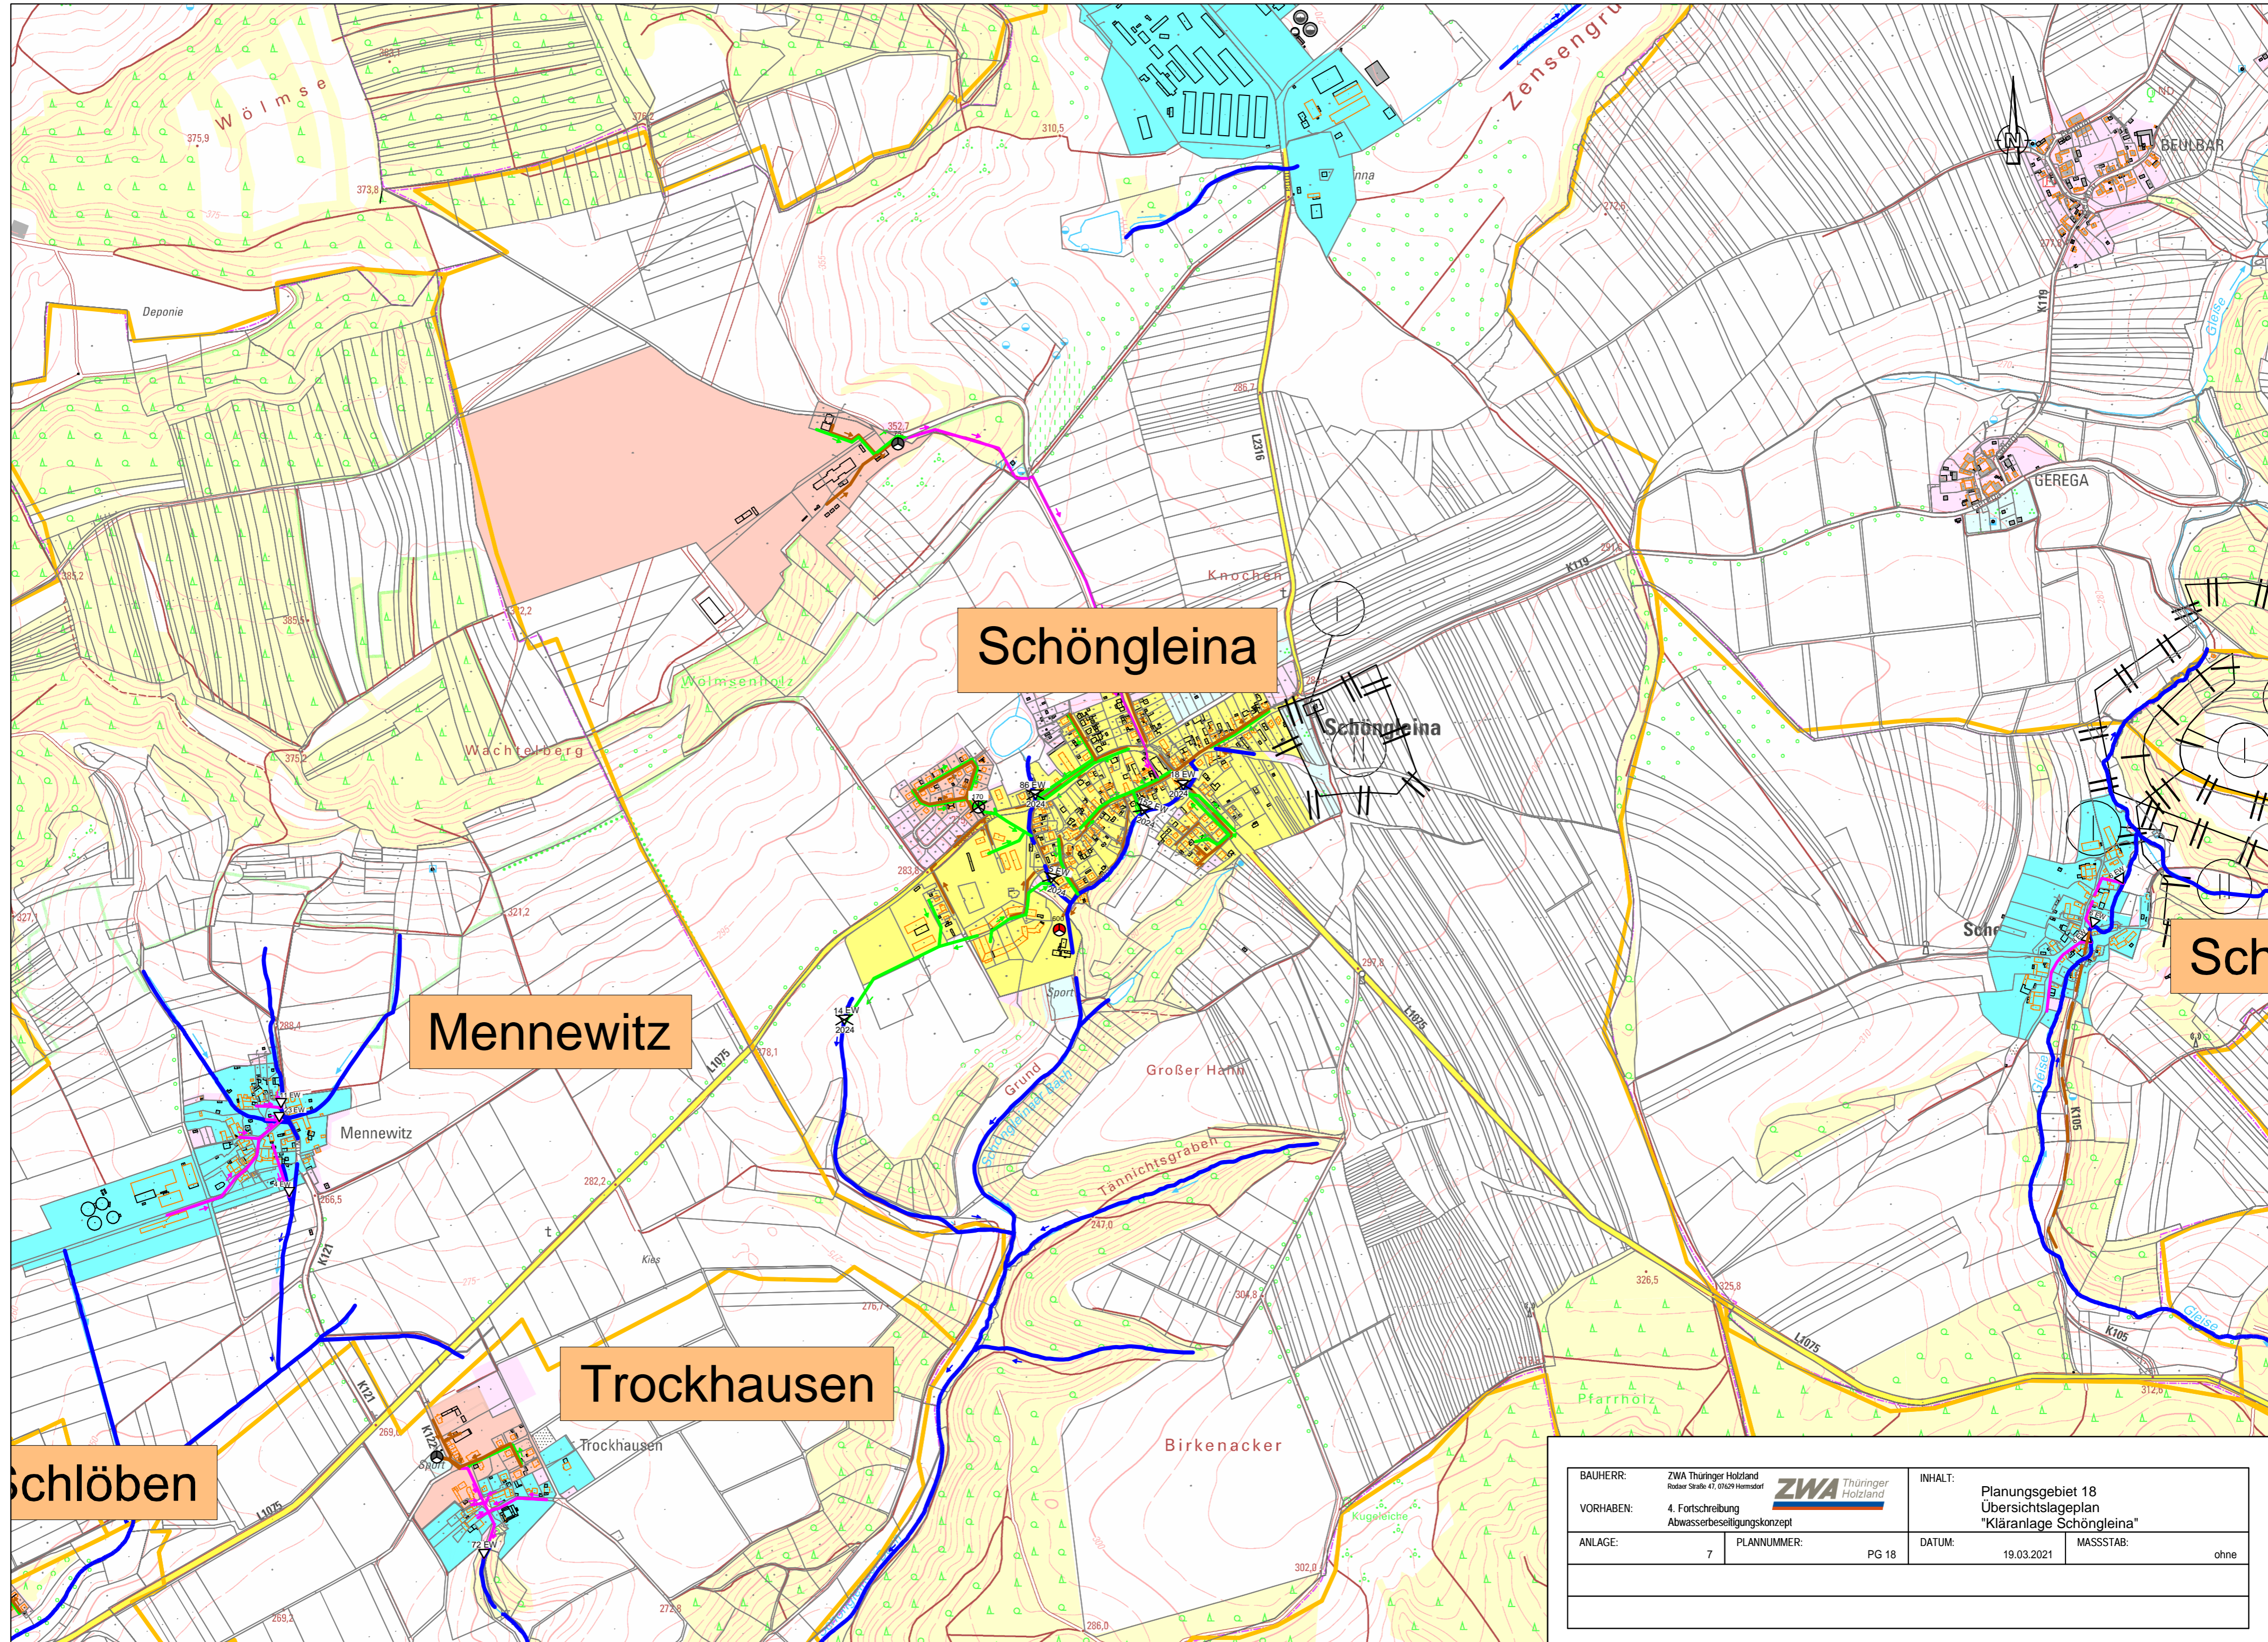

Schöngleina

Mennewitz

Trockhausen

Schlöben

BAUHERR:	ZWA Thüringer Holzland Roder Straße 47, 07629 Hermsdorf		INHALT:				
VORHABEN:	4. Fortschreibung Abwasserbeseitigungskonzept		Planungsgebiet 18 Übersichtslageplan "Kläranlage Schöngleina"				
ANLAGE:	7	PLANNUMMER:	PG 18	DATUM:	19.03.2021	MASSSTAB:	ohne