


Diese Zeichnung ist unser geistiges Eigentum. Sie darf gemäß §§ 12 und 11ff. UrhG und § 23 BGB ohne unsere schriftliche Genehmigung weder vervielfältigt und unbefugt weiterverwendet, noch Dritten zur Einsicht überlassen oder in sonstiger Weise inhaltlich zugänglich gemacht werden.

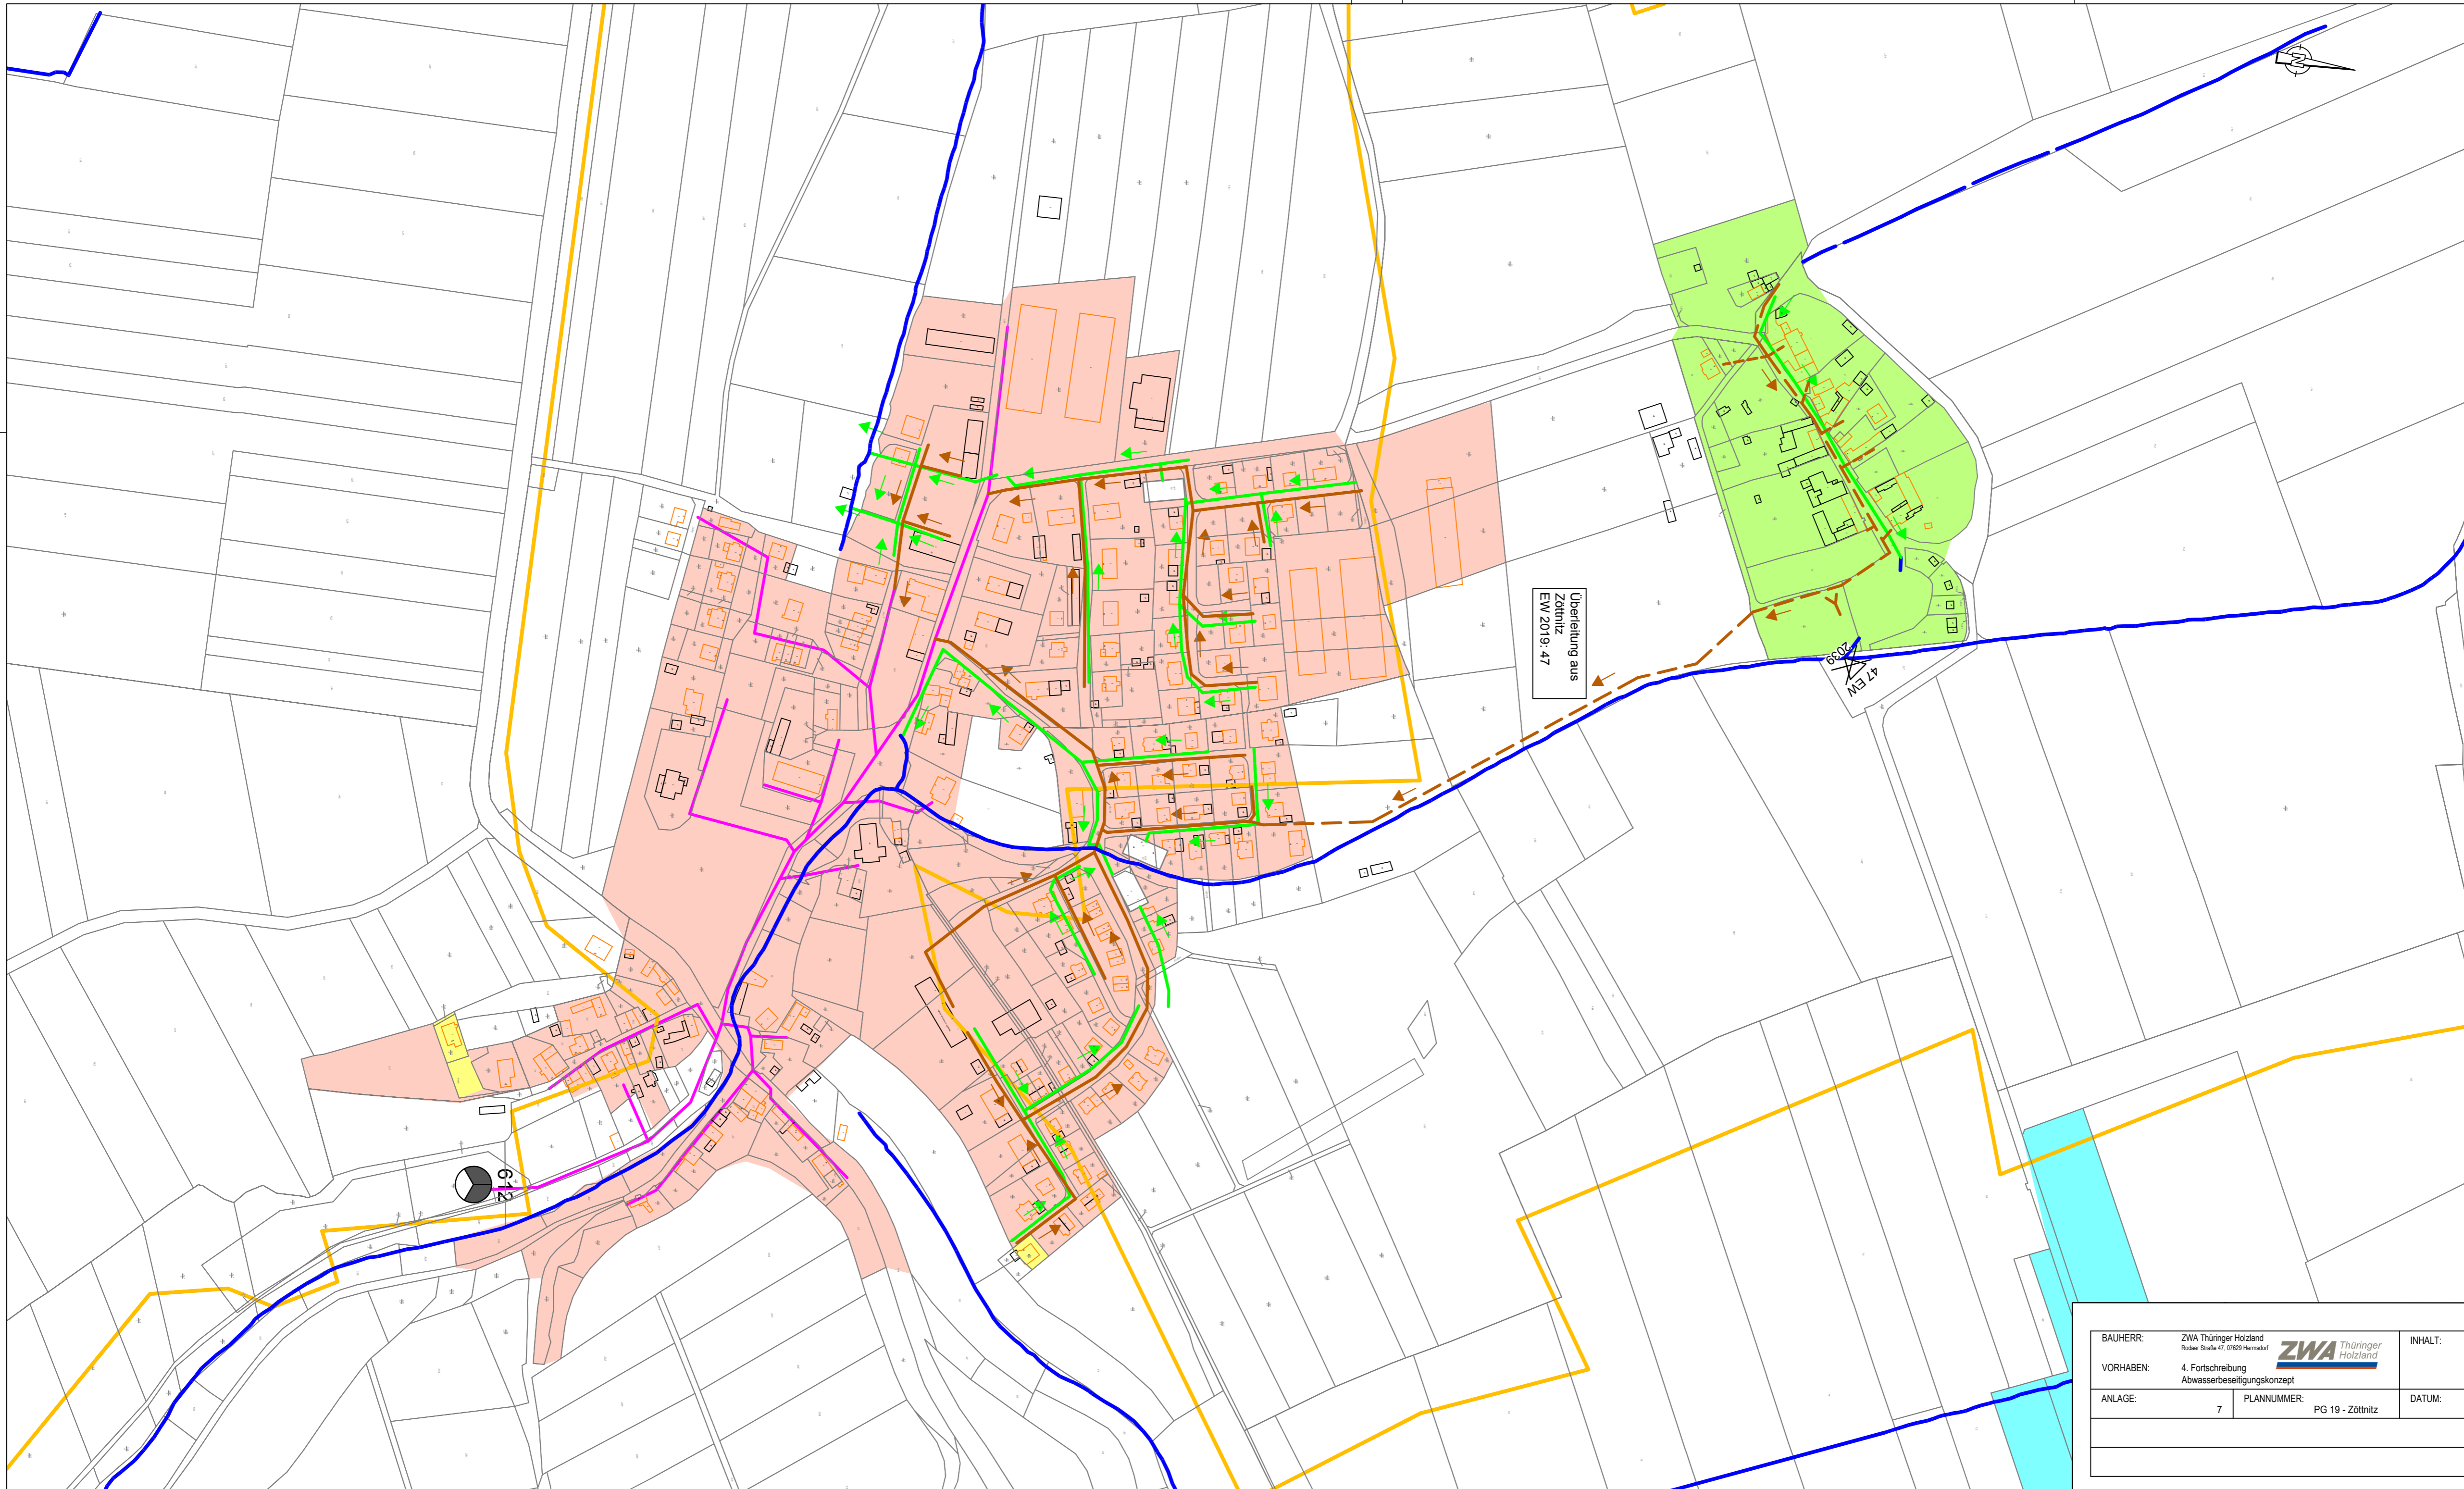

LEGENDE	
Allgemeines	
	Grenze Verbands-/Entsorgungsgebiet
	Gemeindegrenze
	Ortsgrenze
	Grenze Trinkwasserschutzgebiet
	Bäche/Flüsse
	Verrohrte Bäche
Bereiche der Abwasserentsorgung	
	Bereits an eine kommunale Kläranlage angeschlossen
	Anschluss an eine kommunale Kläranlage bis zum Jahr 2030
	Anschluss an eine kommunale Kläranlage erst nach 2030
	<200 E, dauerhaft nicht an eine kommunale Kläranlage angeschlossen
	Bestehende vollbiologische Kleinkläranlagen
	Kleingartenanlagen, Wochenend- und Ferienhaussiedlungen
	Grundstücke mit abflusslosen Gruben
Anlagen der Abwasserbeseitigung	
	Schmutzwassersammler (vorhanden)
	Schmutzwassersammler (geplant)
	Mischwassersammler (vorhanden)
	Mischwassersammler (geplant)
	Regenwassersammler (vorhanden)
	Regenwassersammler (geplant)
	Pumpwerk und Druckleitung (vorhanden)
	Pumpwerk und Druckleitung (geplant)
	Einleitstelle (vorhanden)
	Einleitstelle (geplant)
	45 EW Einleitstelle (wegfallend) (bei TOK: Angabe der EW und Jahr des Wegfalls) 2023
	Regenüberlauf (vorhanden)
	Regenüberlauf (wegfallend)
	Regenüberlaufbecken (vorhanden)
	Regenüberlaufbecken (geplant)
	Stauraumkanal (vorhanden)
	Stauraumkanal (geplant)
	Regenrückhaltebecken (vorhanden)
	Regenrückhaltebecken (geplant)
Kläranlagen (mit Ausbaugröße in EW)	
	EW-Zahl Kläranlage (vorhanden)
	EW-Zahl Kläranlage (geplant)
	EW-Zahl Ausbau (zusätzlich rot ausgefüllt)
	EW-Zahl Kläranlage (wegfallend)
	Abwasserreinigung mechanisch
	biologische Grundreinigung
	P- u/o N-Elimin. Sollte nur eine Phosphor- oder Stickstoffeliminierung stattfinden, so ist dies durch N oder P unter dem unteren Drittel zu kennzeichnen, im Beispiel zukünftig nur Stickstoffeliminierung

Überleitung aus Zöttnitz EW 2019: 47

BAUHERR:	ZWA Thüringer Holzland Roder Straße 47, 07129 Hermsdorf	INHALT:	Planungsgebiet 19 Siedlungsgebiet Zöttnitz künftige Entwässerungslösung
VORHABEN:	4. Fortschreibung Abwasserbeseitigungskonzept	DATUM:	19.03.2021
ANLAGE:	7	PLANNUMMER:	PG 19 - Zöttnitz
		DATUM:	19.03.2021
		MASSSTAB:	1:2500